
 
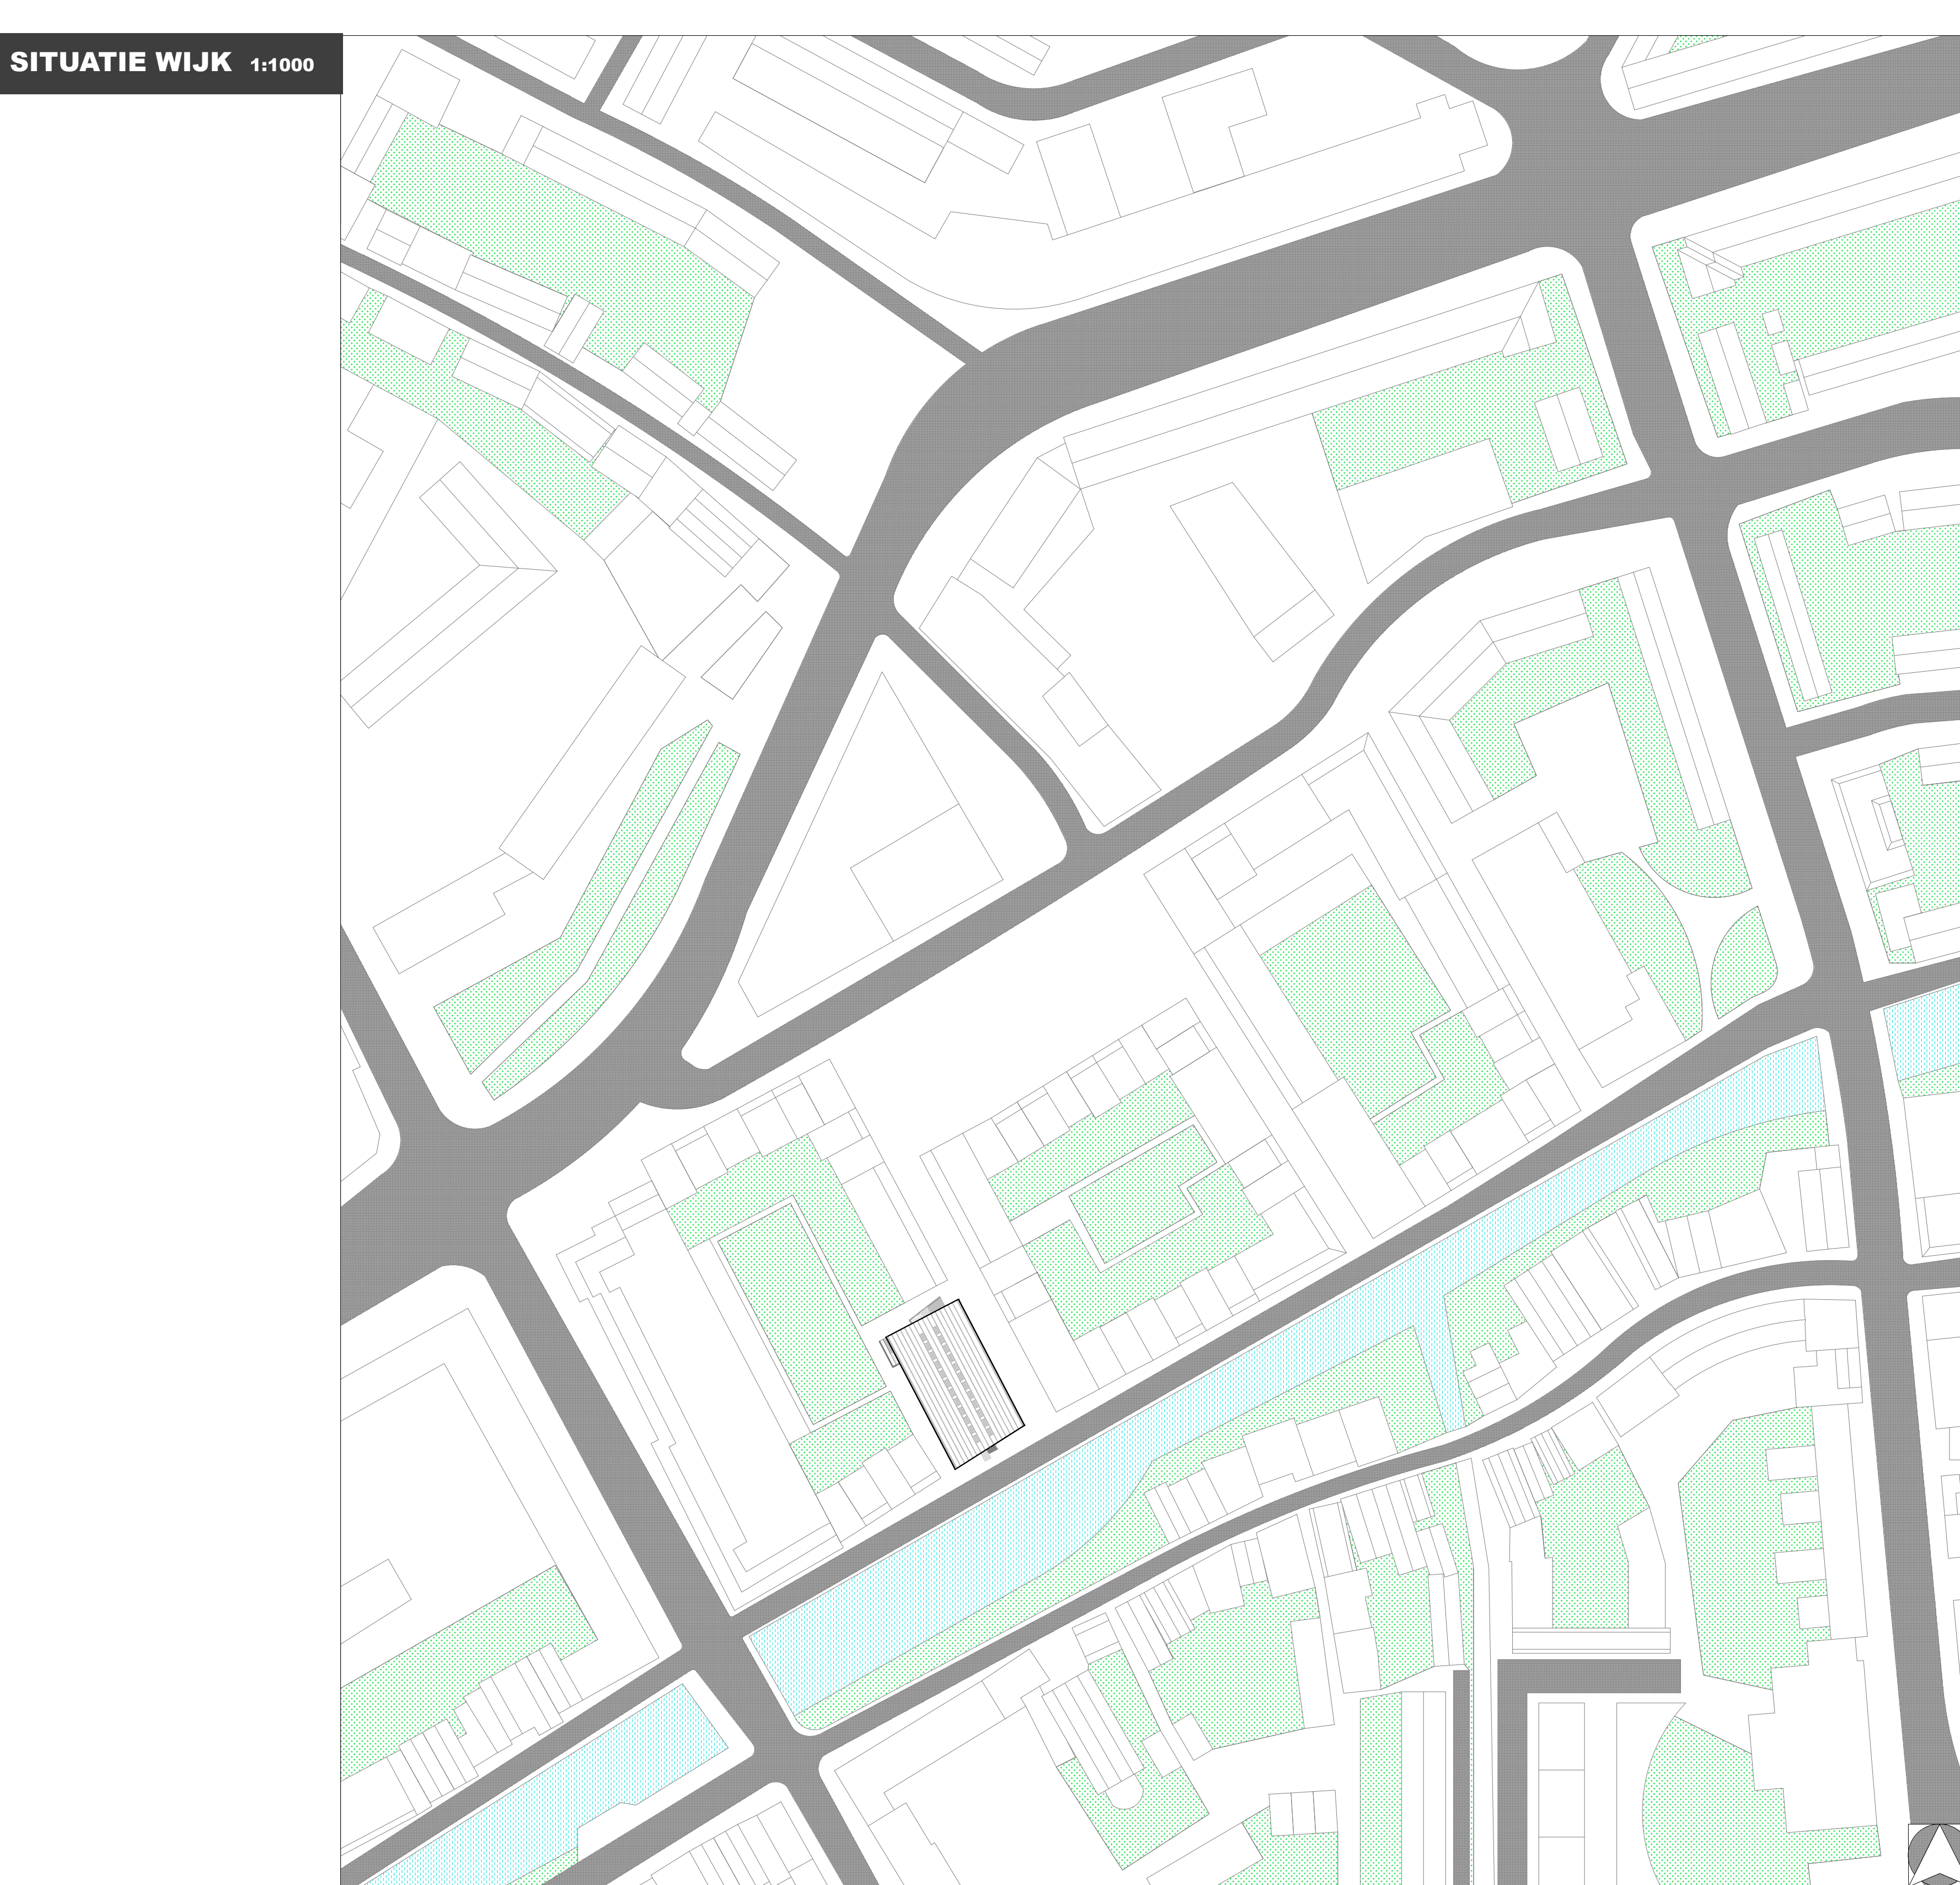


HYPERPOLIS WONEN

 

CONTAINER LEGENDA			TEKENINGEN OPGENOMEN IN PRESENTATIETEKENING		
C1	20' CONTAINER WINKEL/KANTOOR	12,5 m²	PLATTEGROND BEGANEGROND	DO	SCHAAL 1:100
C2	40' CONTAINER STUDENT x3	3x8,5 m²	PLATTEGROND KELDervloer	DO	SCHAAL 1:100
C3	20' CONTAINER WINKEL/KANTOOR	12,5 m²	DOORSNEDE 1	DO	SCHAAL 1:100
C4	20' CONTAINER STUDENT + SANITAIR	8,5+2+2m²	DOORSNEDE 2	DO	SCHAAL 1:100
C5	20' CONTAINER WINKEL/KANTOOR	12,5 m²	DOORSNEDE 3	DO	SCHAAL 1:100
C6	20' CONTAINER WONEN BREEDTESCHUIVEN	12,5 m²	SITUATIETEKENING STRAAT	DO	1:500
C7	20' CONTAINER WONEN LENGTESCHUIVEN	12,5 m²	SITUATIETEKENING WJK	DO	1:1000
C8	20' CONTAINER WONEN BREEDTESCHUIVEN	12,5 m²	AANZICHT NOORD	DO	1:100
C9	40' CONTAINER WONEN LENGTESCHUIVEN	12,5 m²	AANZICHT OOST	DO	1:100
C10	40' CONTAINER BAR	12,5 m²	AANZICHT ZUID	DO	1:100
C11	40' CONTAINER EETKAMER	12,5 m²	AANZICHT WEST	DO	1:100
C12	40' CONTAINER KEUKEN	12,5 m²			
C13	40' CONTAINER WONEN LENGTESCHUIVEN	12,5 m²			
C14	20' CONTAINER WONEN LENGTESCHUIVEN	12,5 m²			

AFSTUDEER OPDRACHT
HYPERPOLIS WONEN

LOKATIE: ZEEDIJK, UTRECHT

TEKENING: PRESENTATIETEKENING

STUDENT: M.J.I. te Bogt 2038527

AFSTUDEERBEGELEIDER: Dhr. ELBERS AVANS
BEDRIJFS BEGELEIDER: Dhr. BOOM HAN
AFSTUDEERCOORDINATOR: Dhr. VREEDE AVANS

PAPIERMAAT: A0 oversized DATUM: 8-6-2017

TEKENINGNUMMER: AO-HW-T001