


Archimedes Dewatering System


WEERSTANDNOKKEN
IN TROG

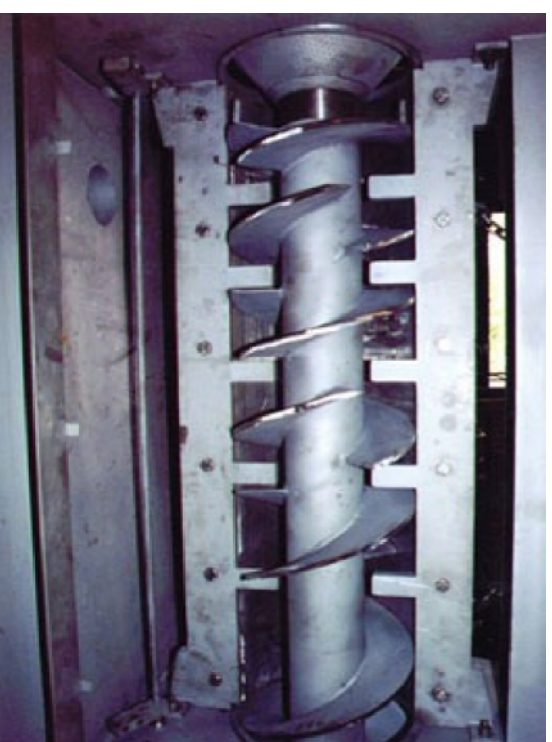


GEPERFOREERDE
TROG




STORTPUNT
VIJZEL


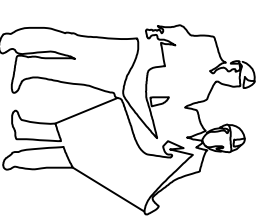


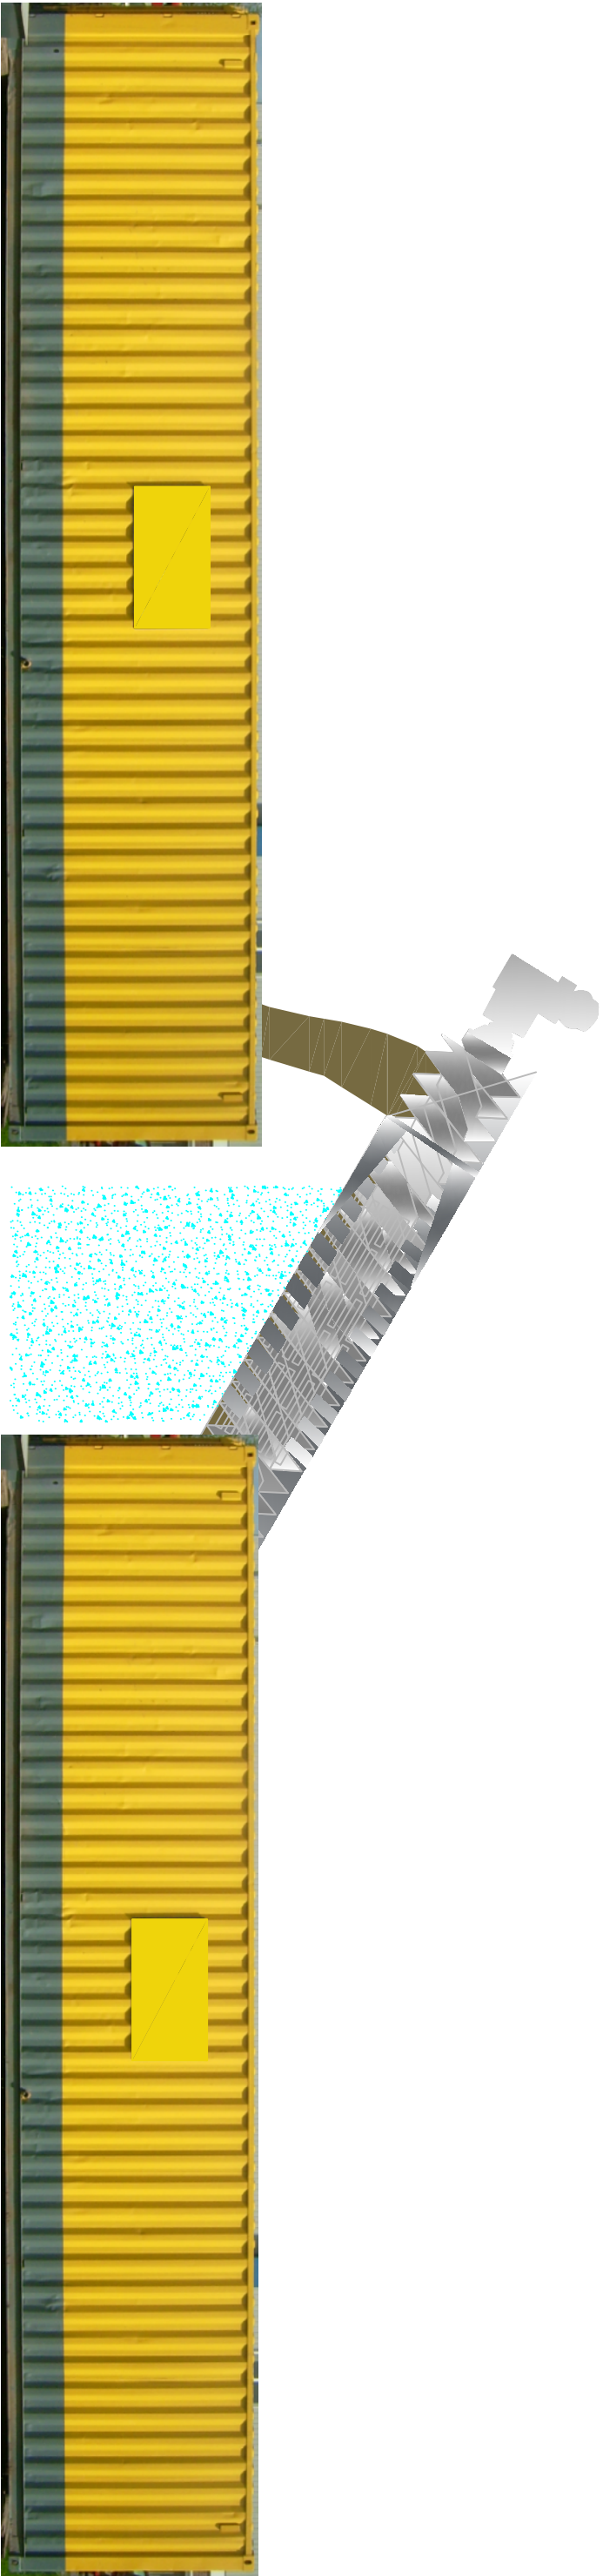

Project			
Archimedes Dewatering System			
Onderdeel:		Datum: 12-06-07	
Zijaanzicht langsdoorsnede trog		PL:	Get.: MV
		-	Gec.: -
		Besteknummer:	-
		Formaat:	A3
		Schaal:	-
Opdrachtgever:	Ontwerp:	Projectnummer:	-
	 Postbus 75 4140 AB Leerdam Telefoon (0345) 639696 Fax (0345) 639666	Fase:	-
		Status:	Definitief
		Tekeningnummer:	4-002

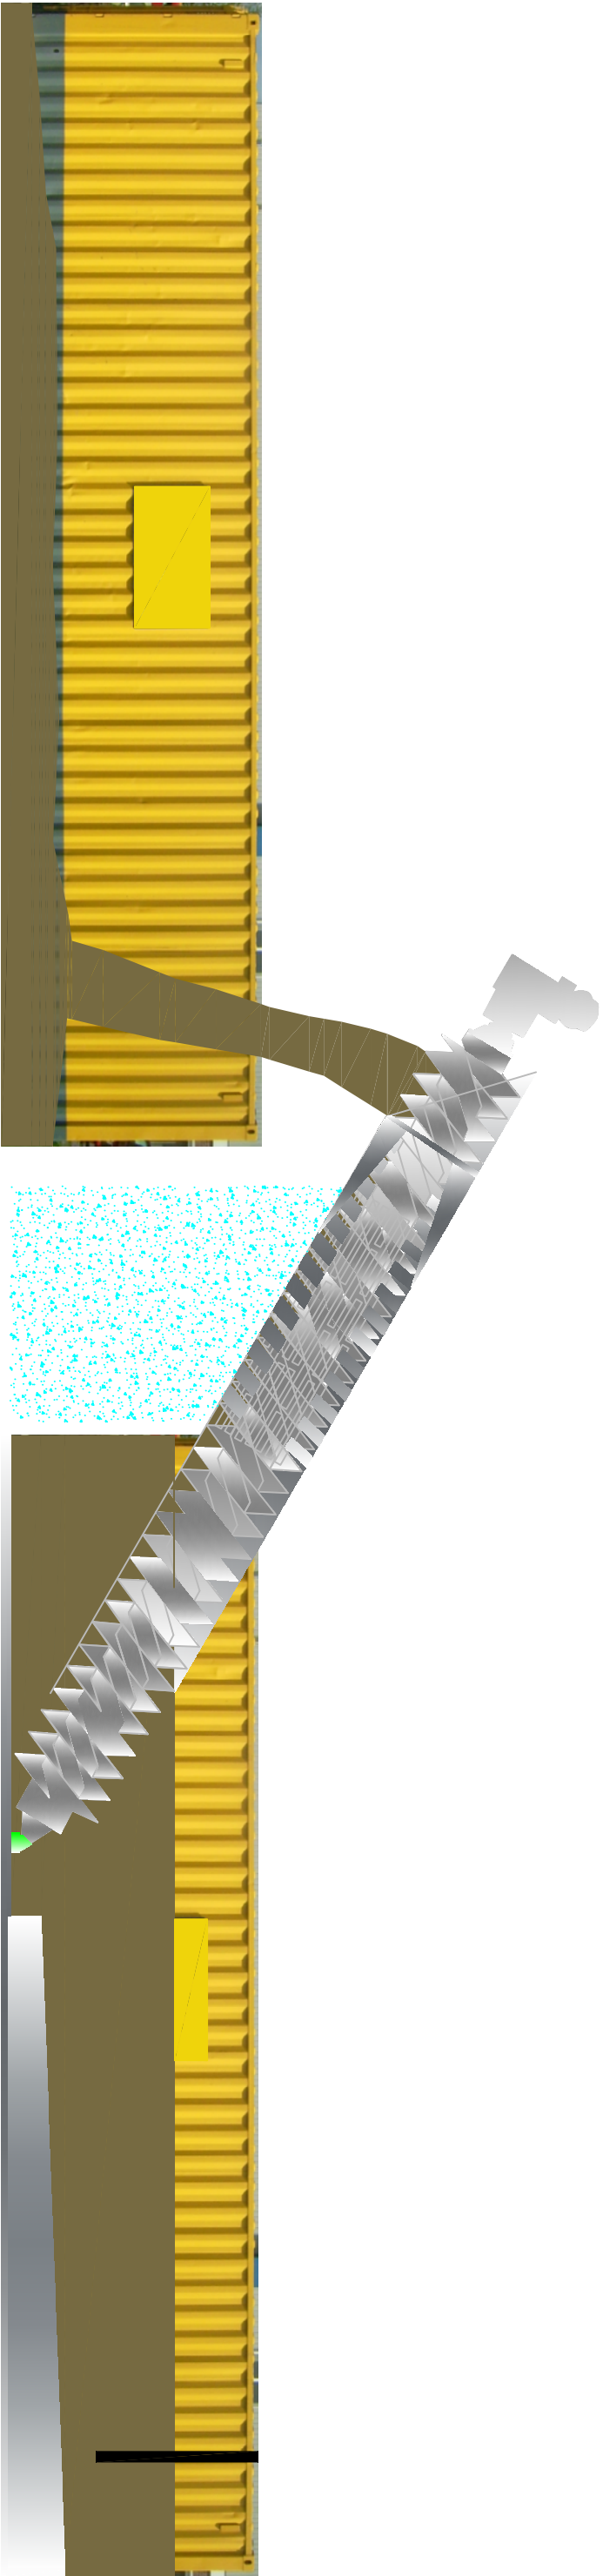

Project			
Archimedes Dewatering System			
Onderdeel:		Datum: 12-06-07	
Zijaanzicht langsdoorsnede trog en containers		PL:	Get.: MV
		Gec.: -	
		Besteknummer:	-
		Formaat:	A3
Schaal:		-	
Projectnummer:		-	
Fase:		-	
Status:		Definitief	
Tekeningnummer:		4-003	
Oprachtgever:		Ontwerp:	
			
Postbus 75 4140 AB Leerdam Telefoon (0345) 639696 Fax (0345) 639666			

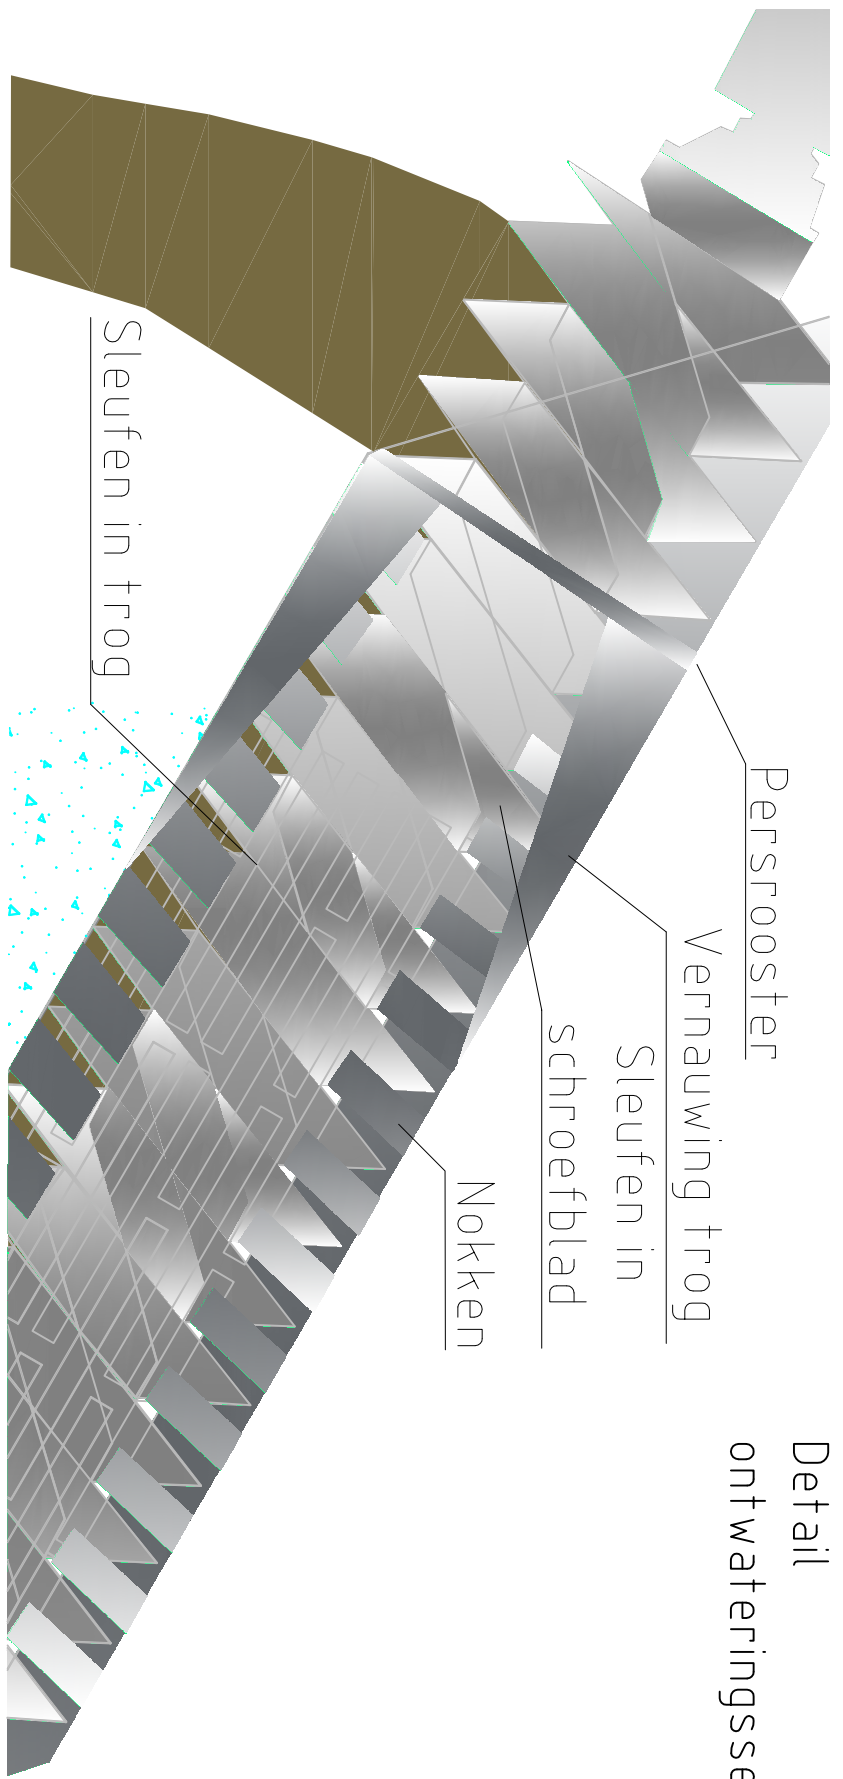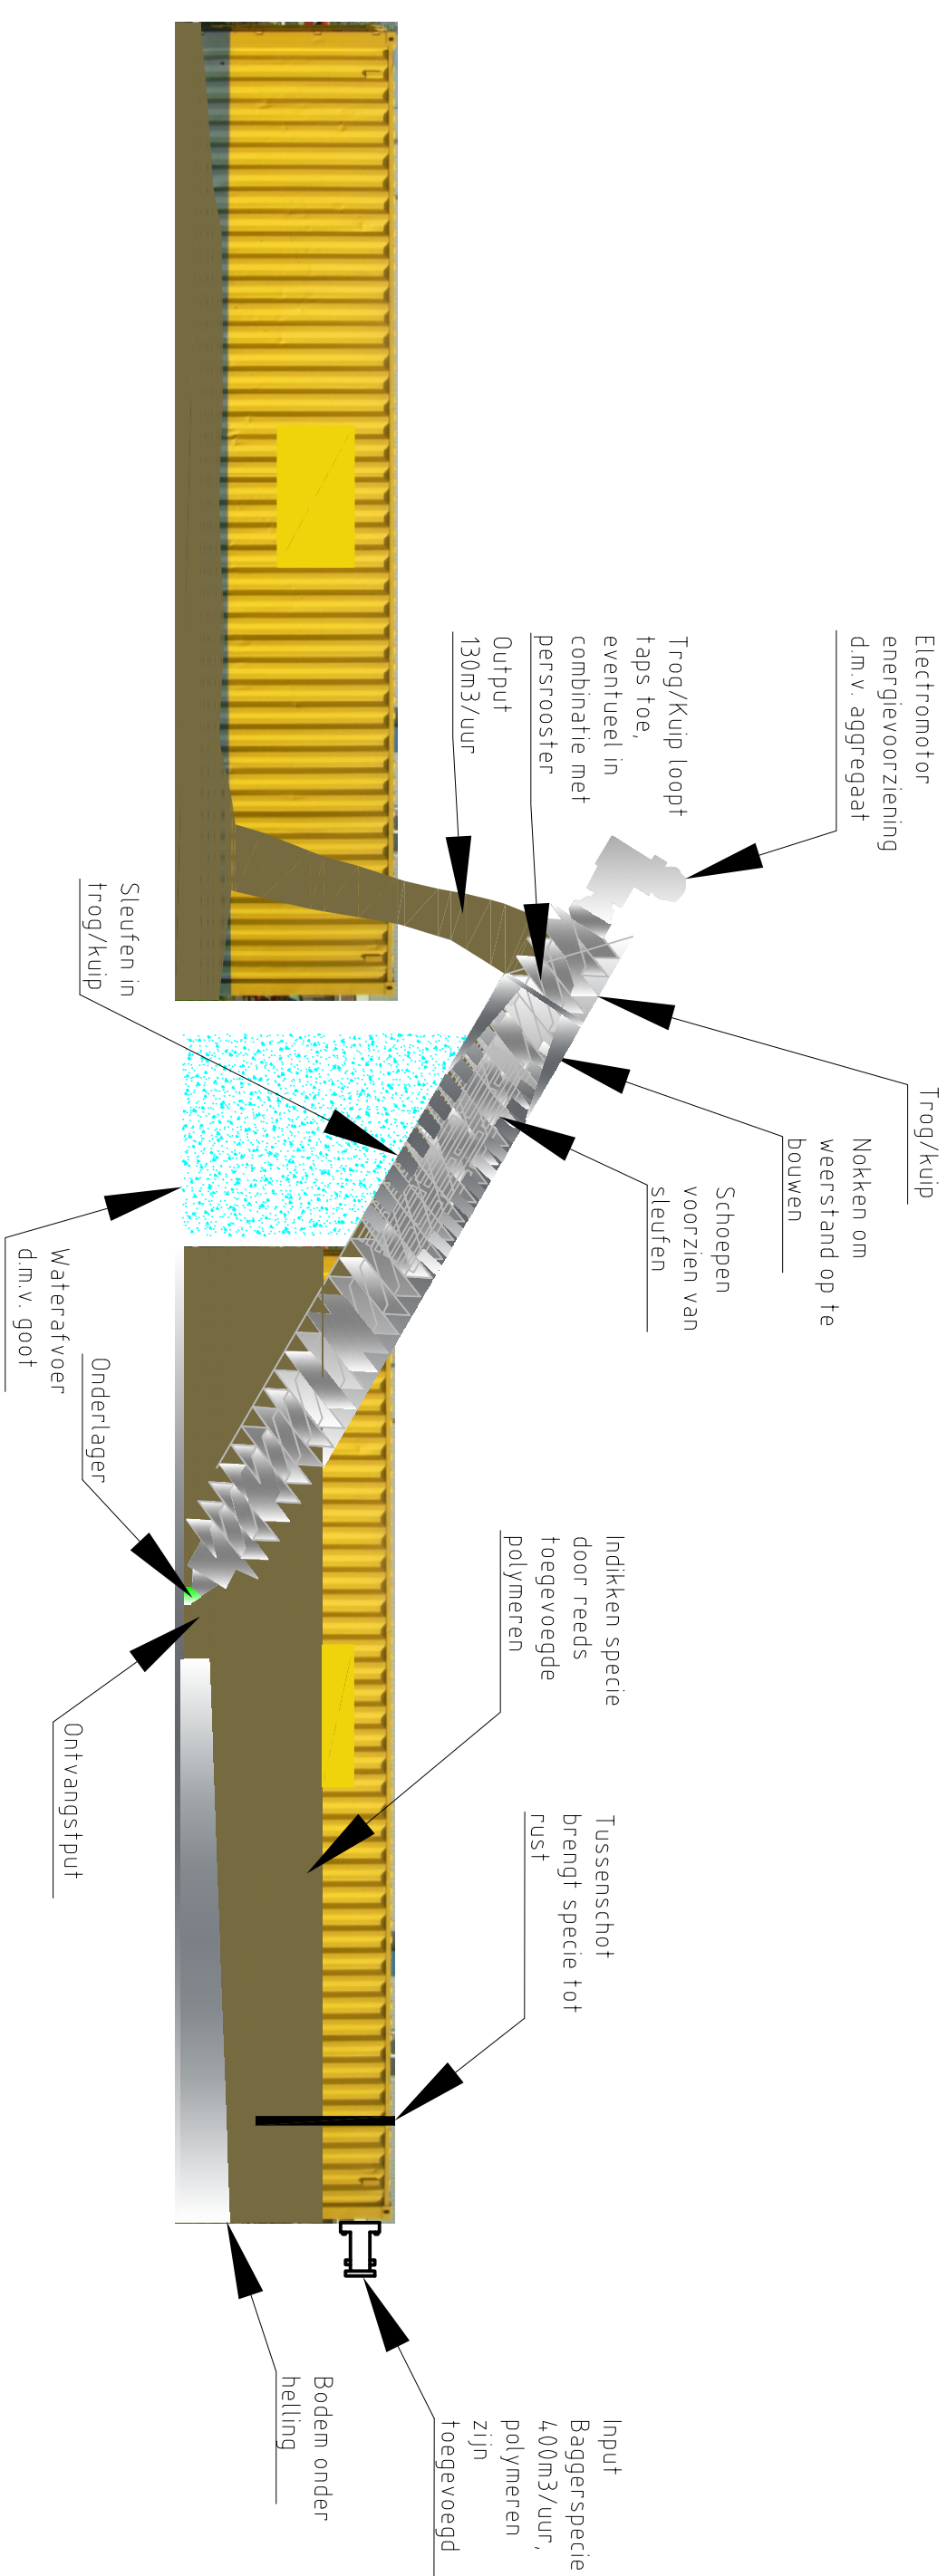

Detail
ontwateringssectie

Project			
Archimedes Dewatering System			
Onderdeel:		Datum: 12-06-05	
Proces		PL:	Get.: MV
Input, ontwateren en output		-	-
Ondera		Besteknummer:	-
Opdrachtgever:		Formaat:	A3
Ontwerp:		Schaal:	-
Projectnummer:		-	-
Fase:		-	-
Status:		Definitief	-
Tekeningsnummer:		-	-
HOGESCHOOL UTRECHT		-	-
INOENIEURSBUREAU BCC		-	-
Postbus 75 4140 AB Leerdam Telefoon (0345) 639666 Fax (0345) 639666		-	-
4-004		-	-