



INHOUDSOPGAVE


DETAILS AANPASSINGEN BESTAANDE PAND

DETAIL V1	GOOT/MUUR AANSLUITING	PAG. 3
DETAIL V2	VLIESGEVEL EN NOK	PAG. 4
DETAIL V3	LAMELLENVENTILATOR	PAG. 5
DETAIL V4	GOOT/KOZIJN AANSLUITING	PAG. 6
DETAIL V5	VLIESGEVEL	PAG. 7
DETAIL V6	GOOT/KOPGEVEL AANSLUITING	PAG. 8

DETAILS CONTAINER


DETAIL H1	CONTAINER DEUR KOPSEKANT	PAG. 9
DETAIL H2	CONTAINER DEURKOZIJN	PAG. 10
DETAIL H3	CONTAINER RAAMKOZIJN	PAG. 11
DETAIL H4	CONTAINER TUSSENWAND EN HOEK	PAG. 12
DETAIL V7	CONTAINER VLOER EN DAK	PAG. 13
DETAIL V8	CONTAINER DEURKOZIJN	PAG. 14
DETAIL V9	CONTAINER RAAMKOZIJN	PAG. 15

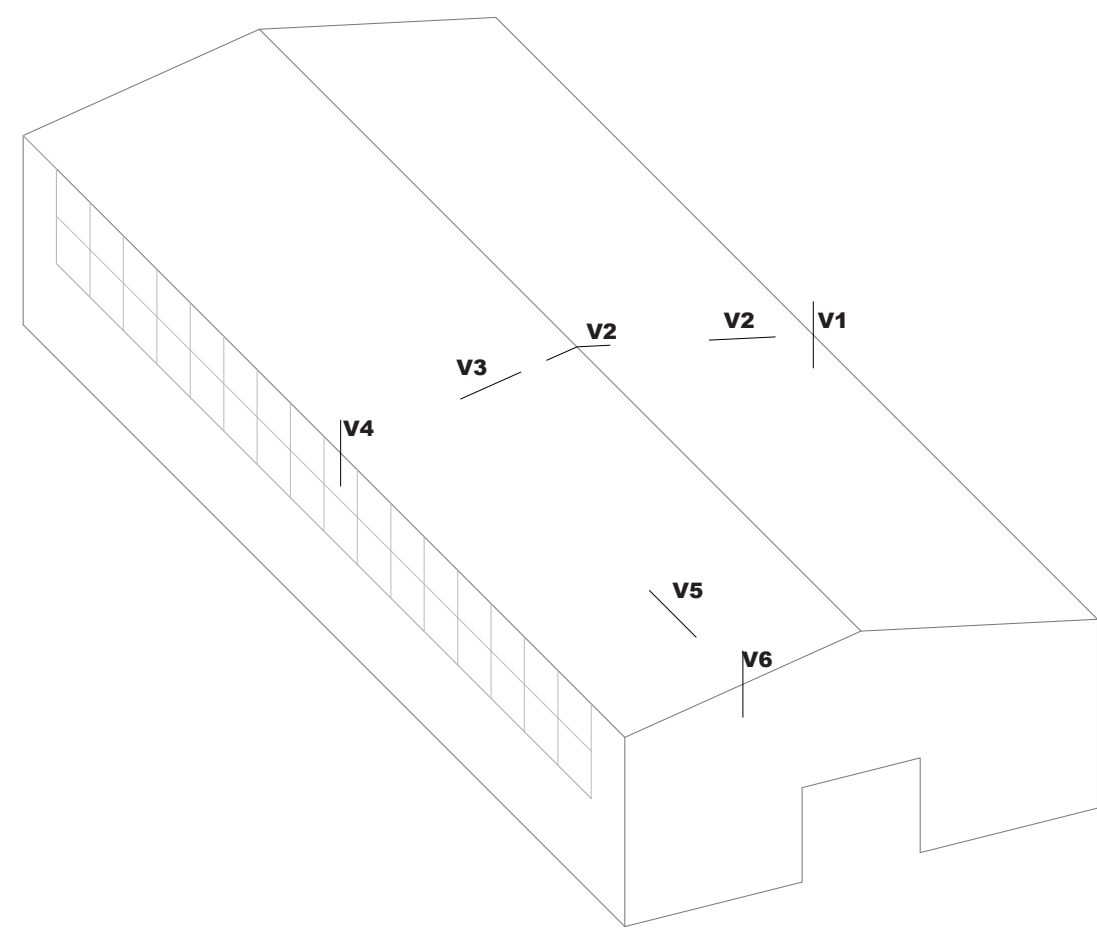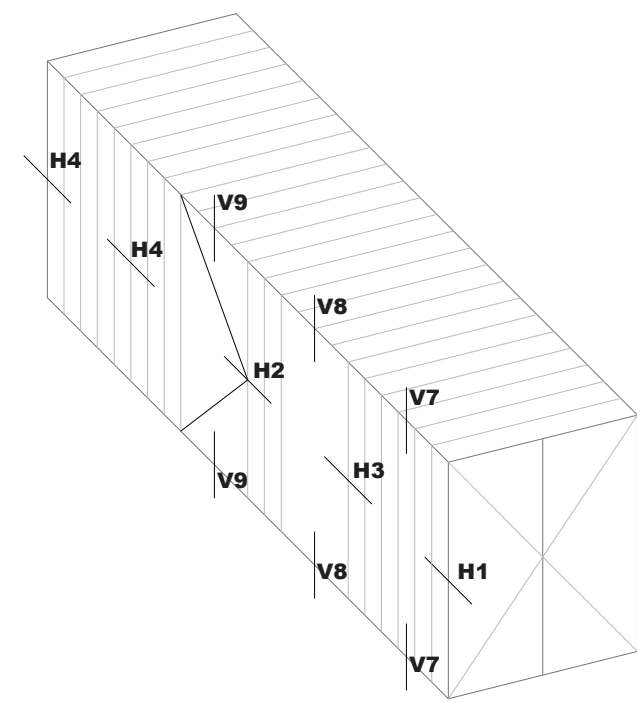

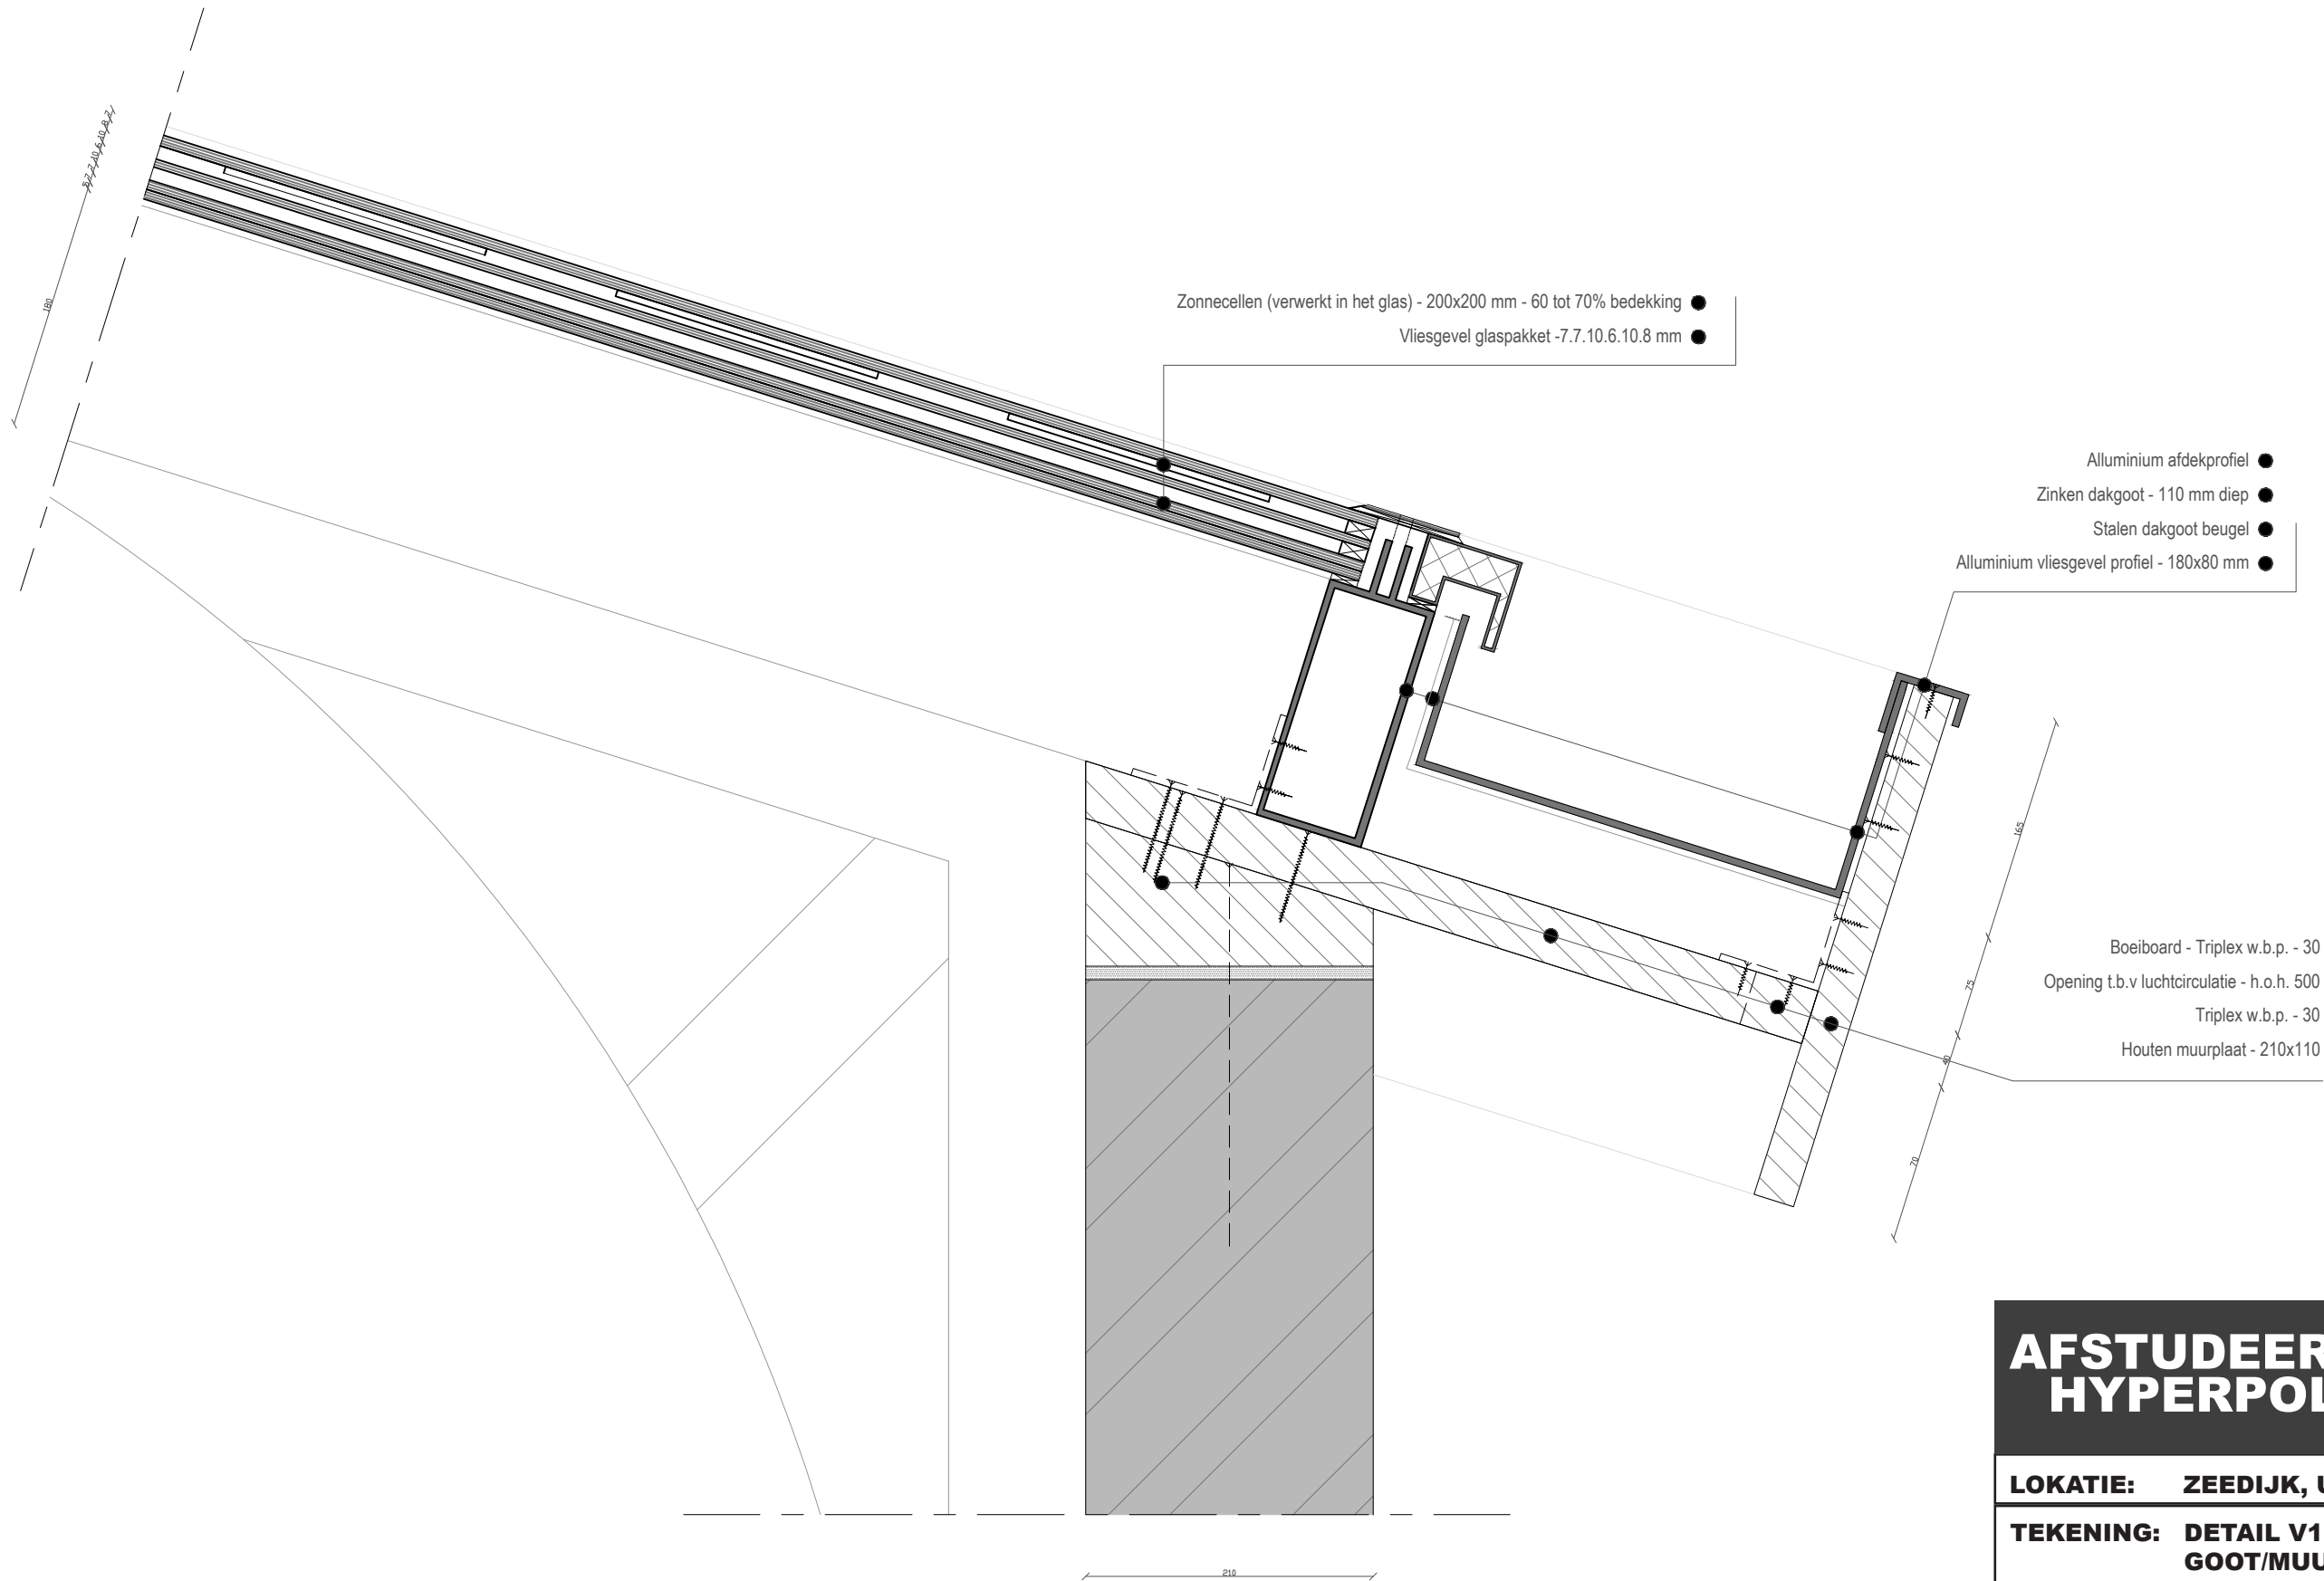

AFSTUDEER OPDRACHT HYPERPOLIS WONEN

LOKATIE: ZEEDIJK, UTRECHT		
TEKENING: DETAIL V1 GOOT/MUUR AANSLUITING		
STUDENT: M.J.I. te Bogt 2038527		
AFSTUDEERBEGELEIDER:	Dhr. ELBERS	AVANS
BEDRIJFS BEGELEIDER:	Dhr. BOOM	HAN
AFSTUDEERCOORDINATOR:	Dhr. VREEDE	AVANS
TYPE: DO	SCHAAL: 1:5	DATUM: 8-6-2017
TEKENINGNUMMER:		AO-HW-DV01

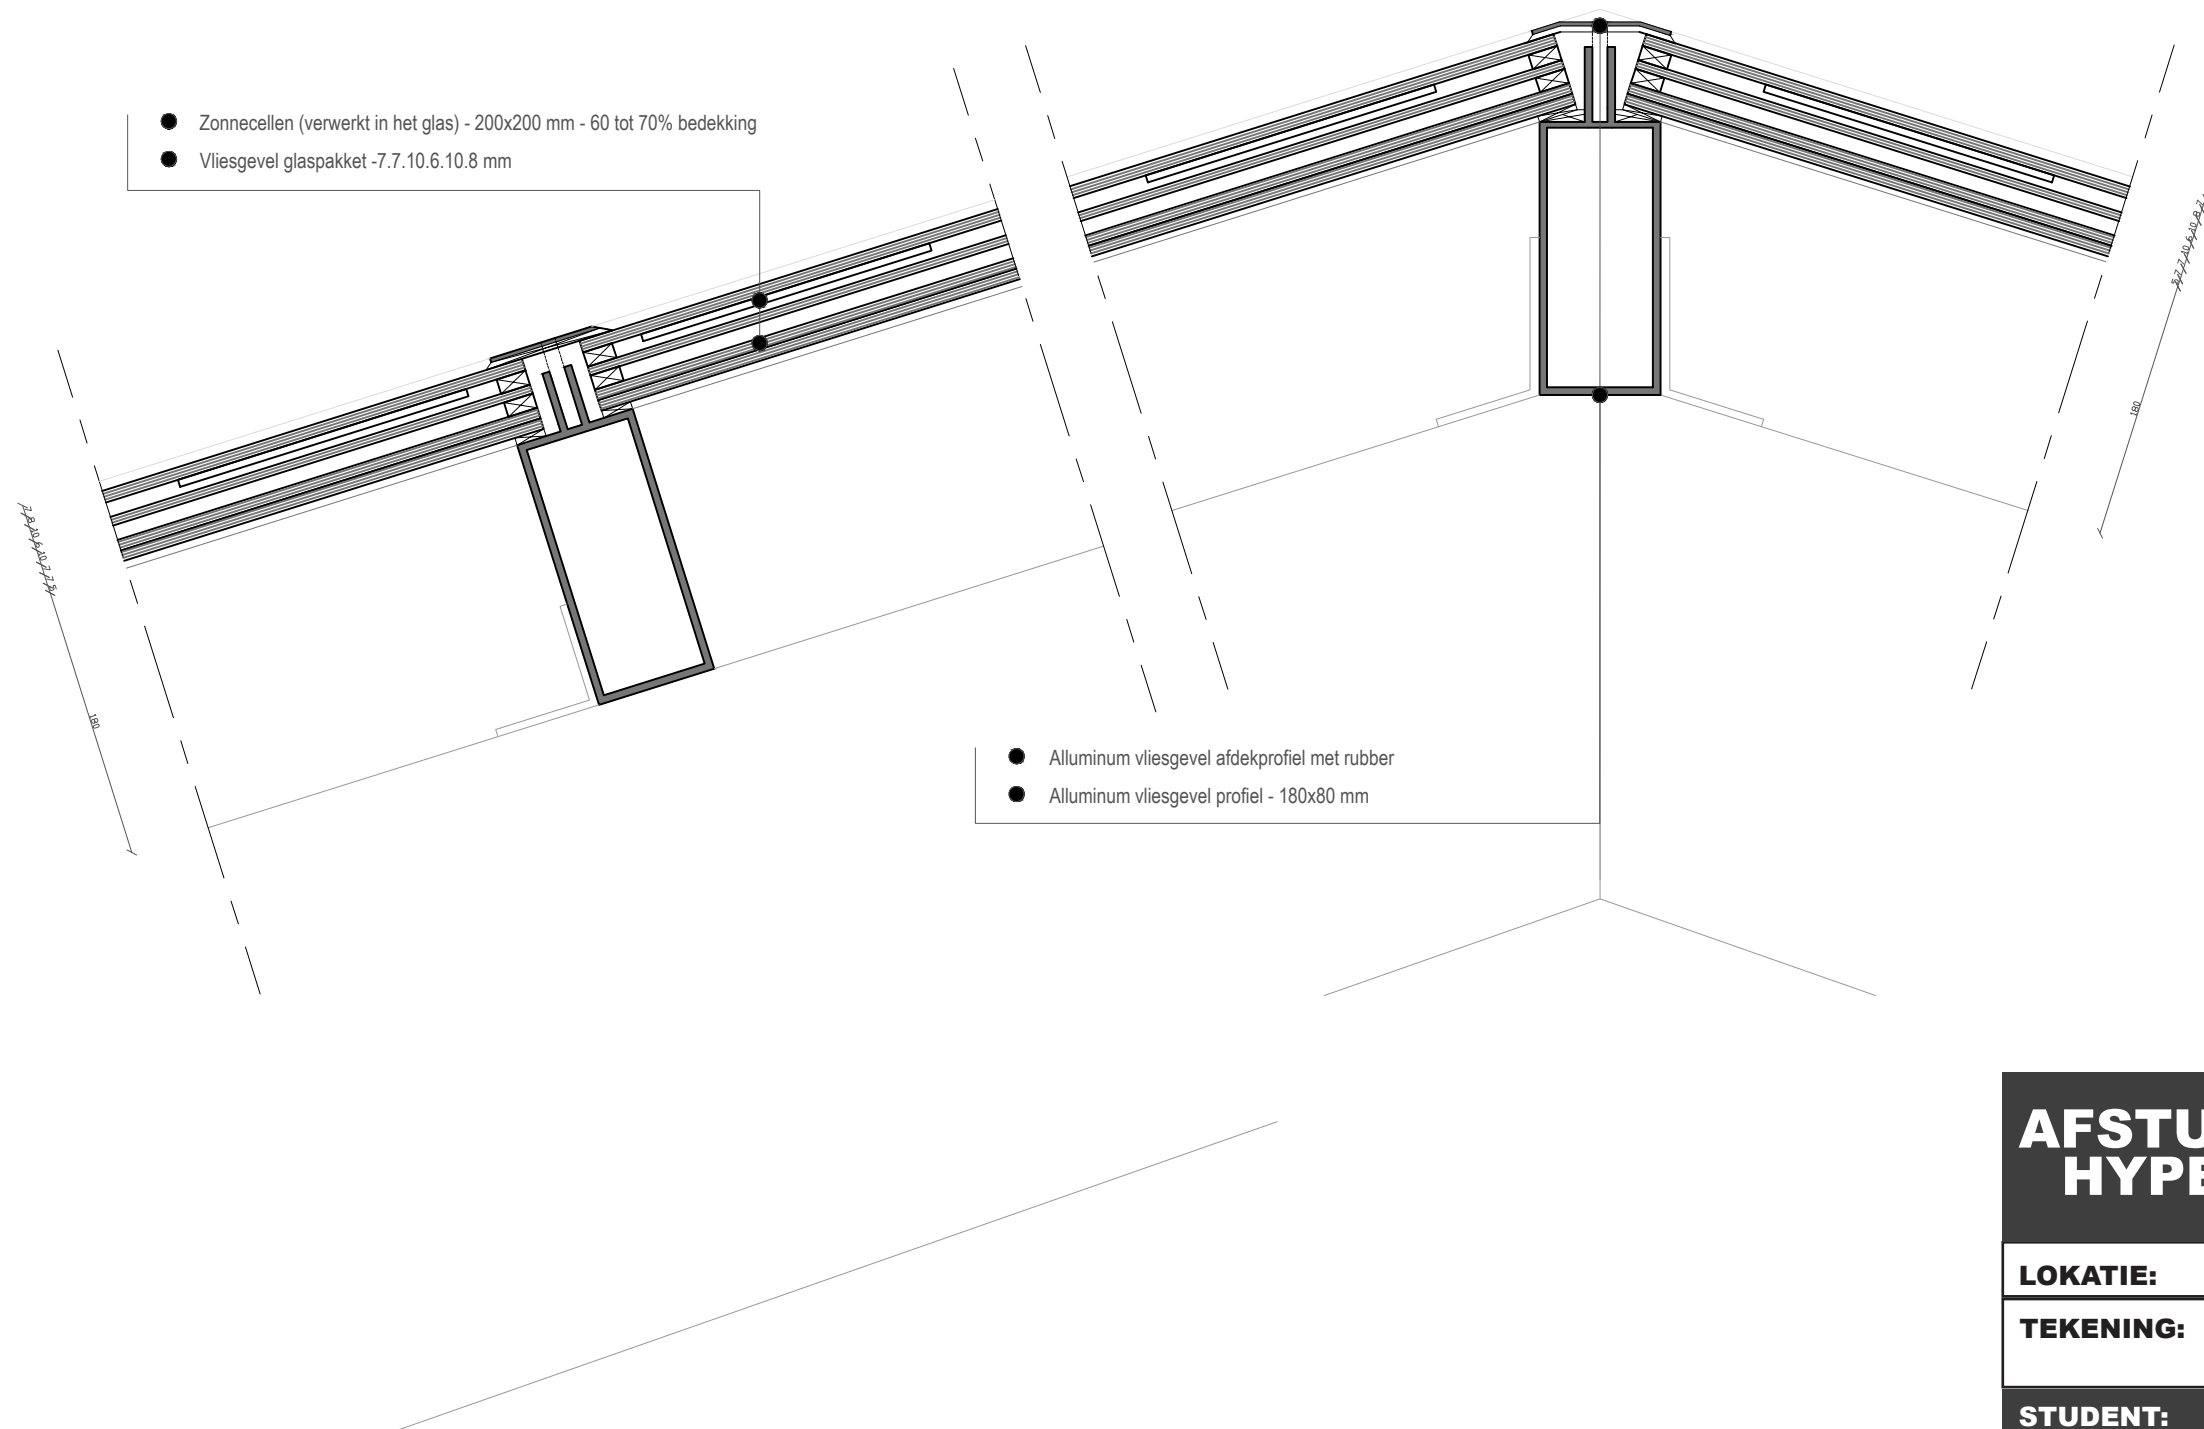

AFSTUDEER OPDRACHT HYPERPOLIS WONEN

LOKATIE: ZEEDIJK, UTRECHT


TEKENING: DETAIL V2
VLIESGEVEL EN NOK

STUDENT: M.J.I. te Bogt 2038527

AFSTUDEERBEGELEIDER:	Dhr. ELBERS	AVANS
BEDRIJFS BEGELEIDER:	Dhr. BOOM	HAN
AFSTUDEERCOORDINATOR:	Dhr. VREEDE	AVANS


TYPE: DO	SCHAAL: 1:5	DATUM: 8-6-2017
-----------------	--------------------	------------------------

TEKENINGNUMMER:	AO-HW-DV02
------------------------	------------

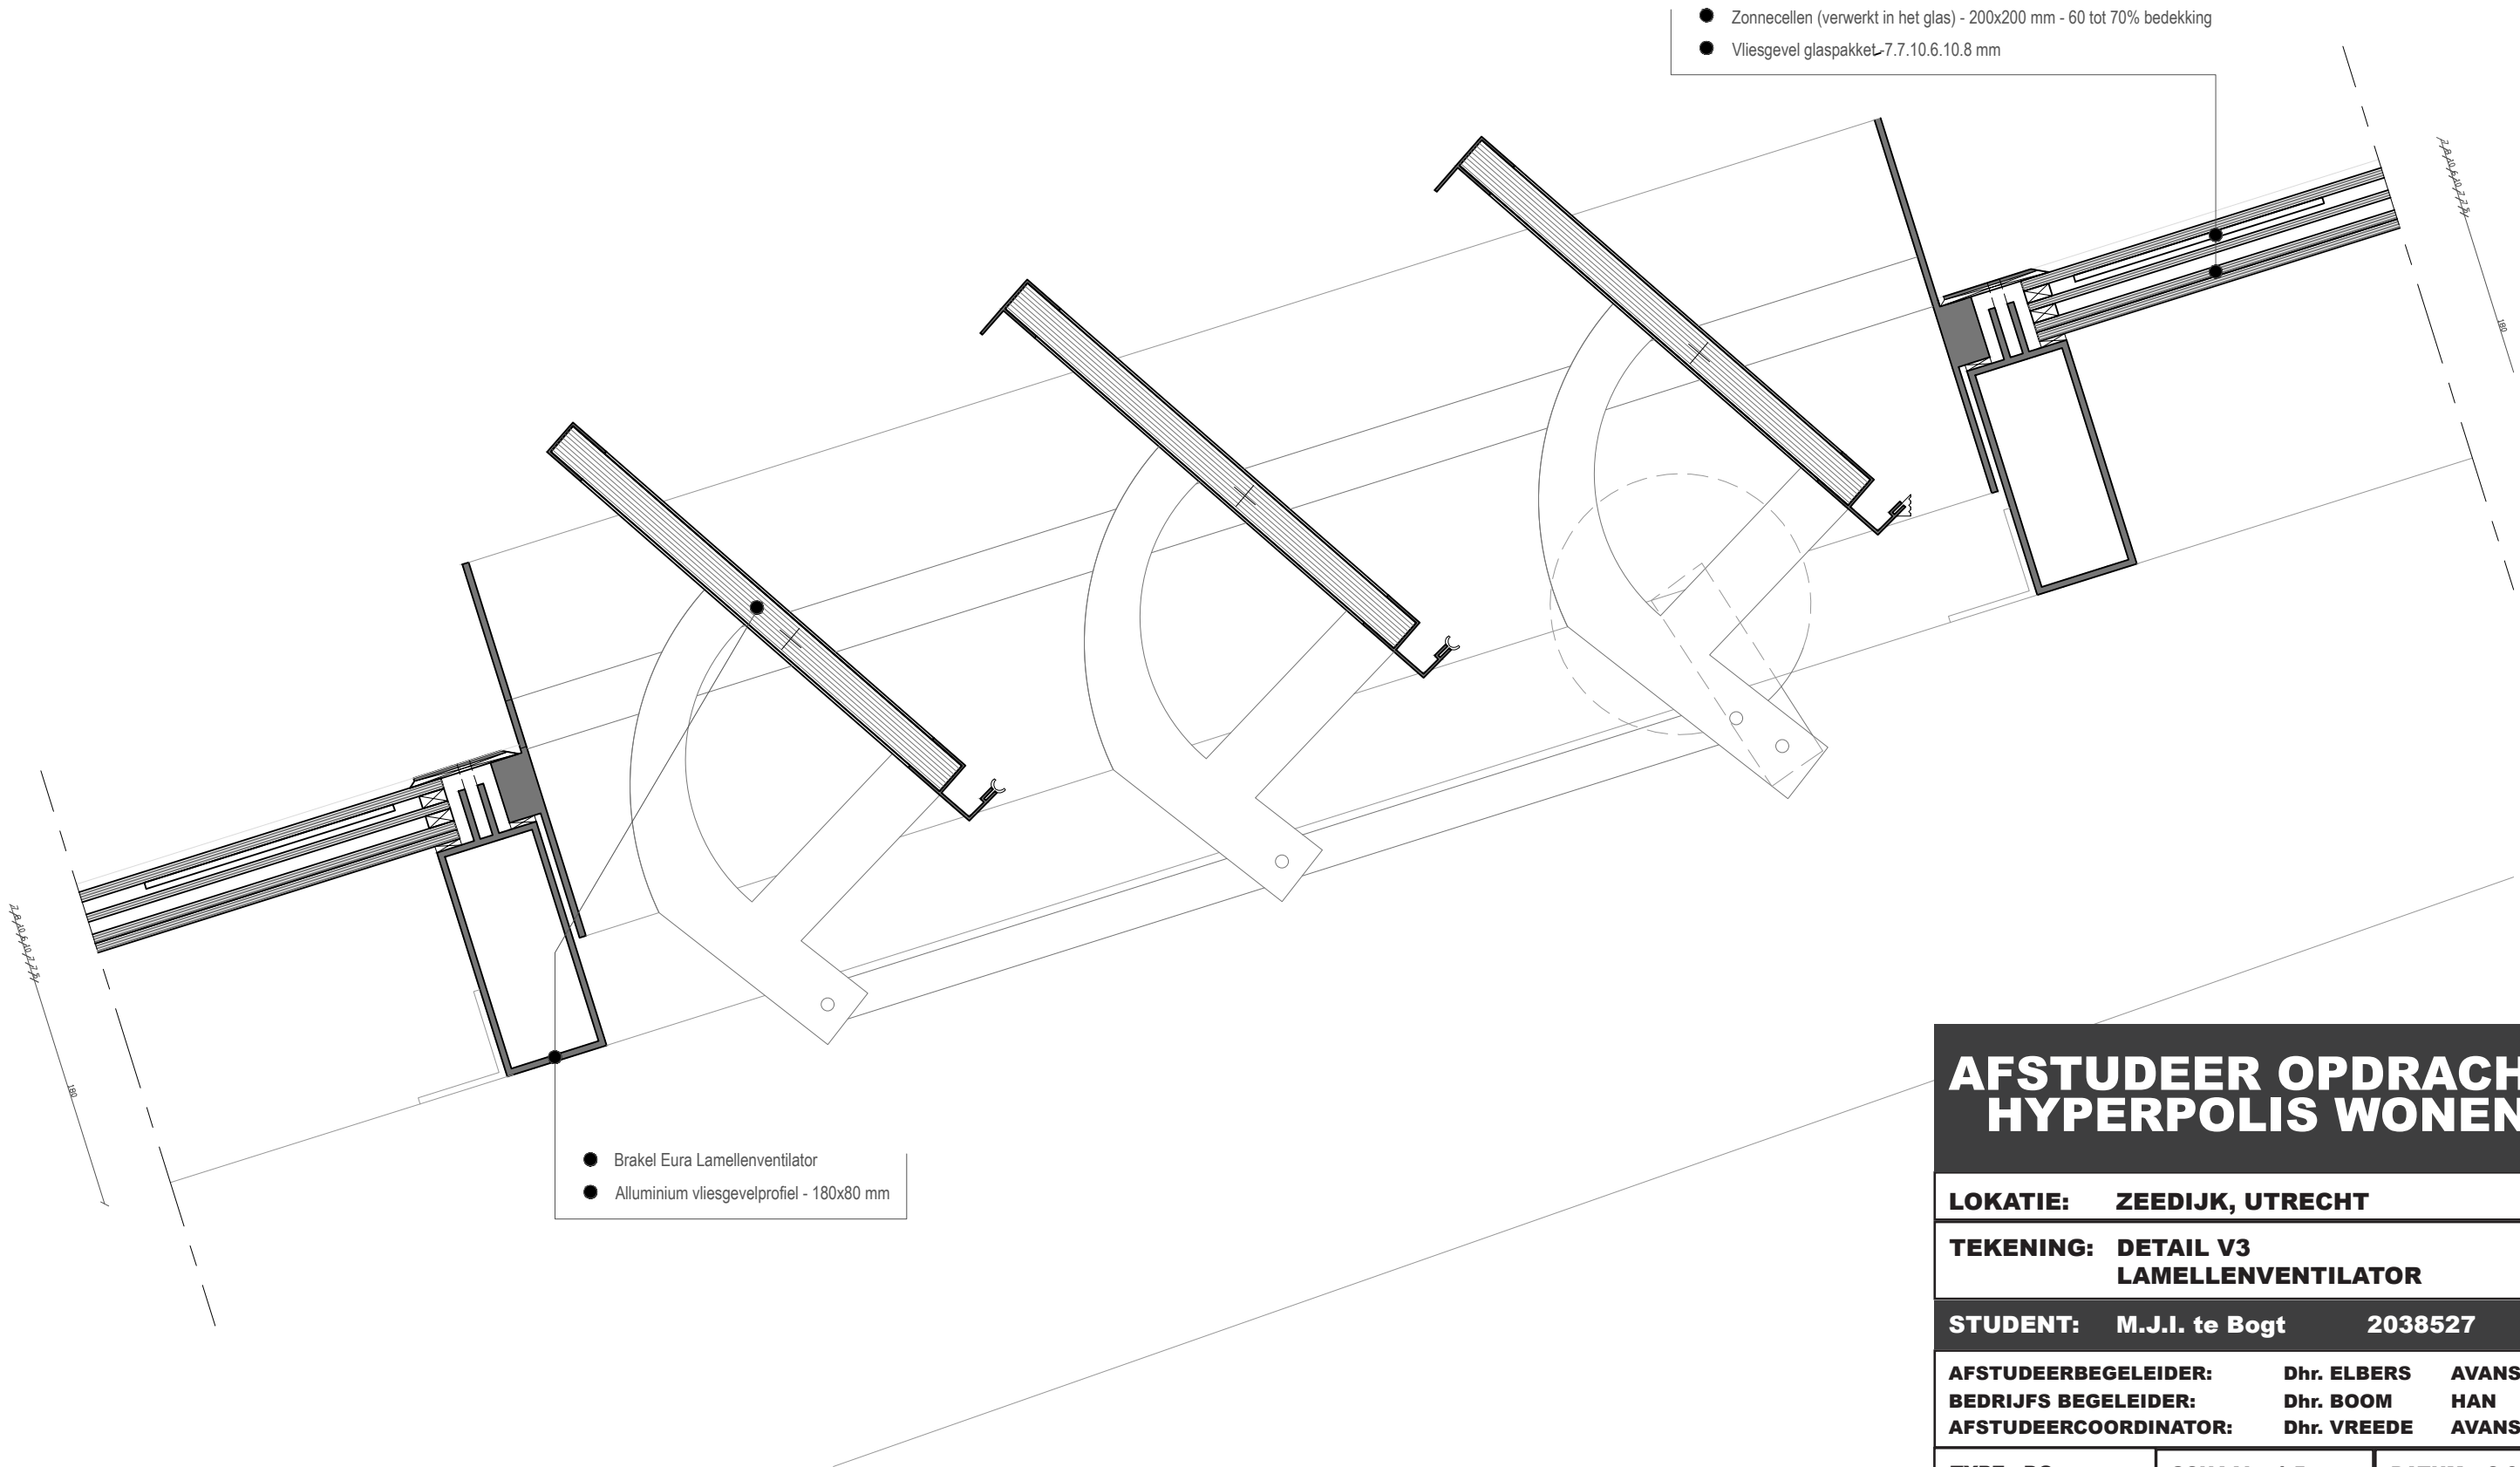

AFSTUDEER OPDRACHT HYPERPOLIS WONEN

LOKATIE: ZEEDIJK, UTRECHT		
TEKENING: DETAIL V3 LAMELLENVENTILATOR		
STUDENT: M.J.I. te Bogt 2038527		
AFSTUDEERBEGELEIDER:	Dhr. ELBERS	AVANS
BEDRIJFS BEGELEIDER:	Dhr. BOOM	HAN
AFSTUDEERCOORDINATOR:	Dhr. VREEDE	AVANS
TYPE: DO	SCHAAL: 1:5	DATUM: 8-6-2017
TEKENINGNUMMER:		AO-HW-DV03

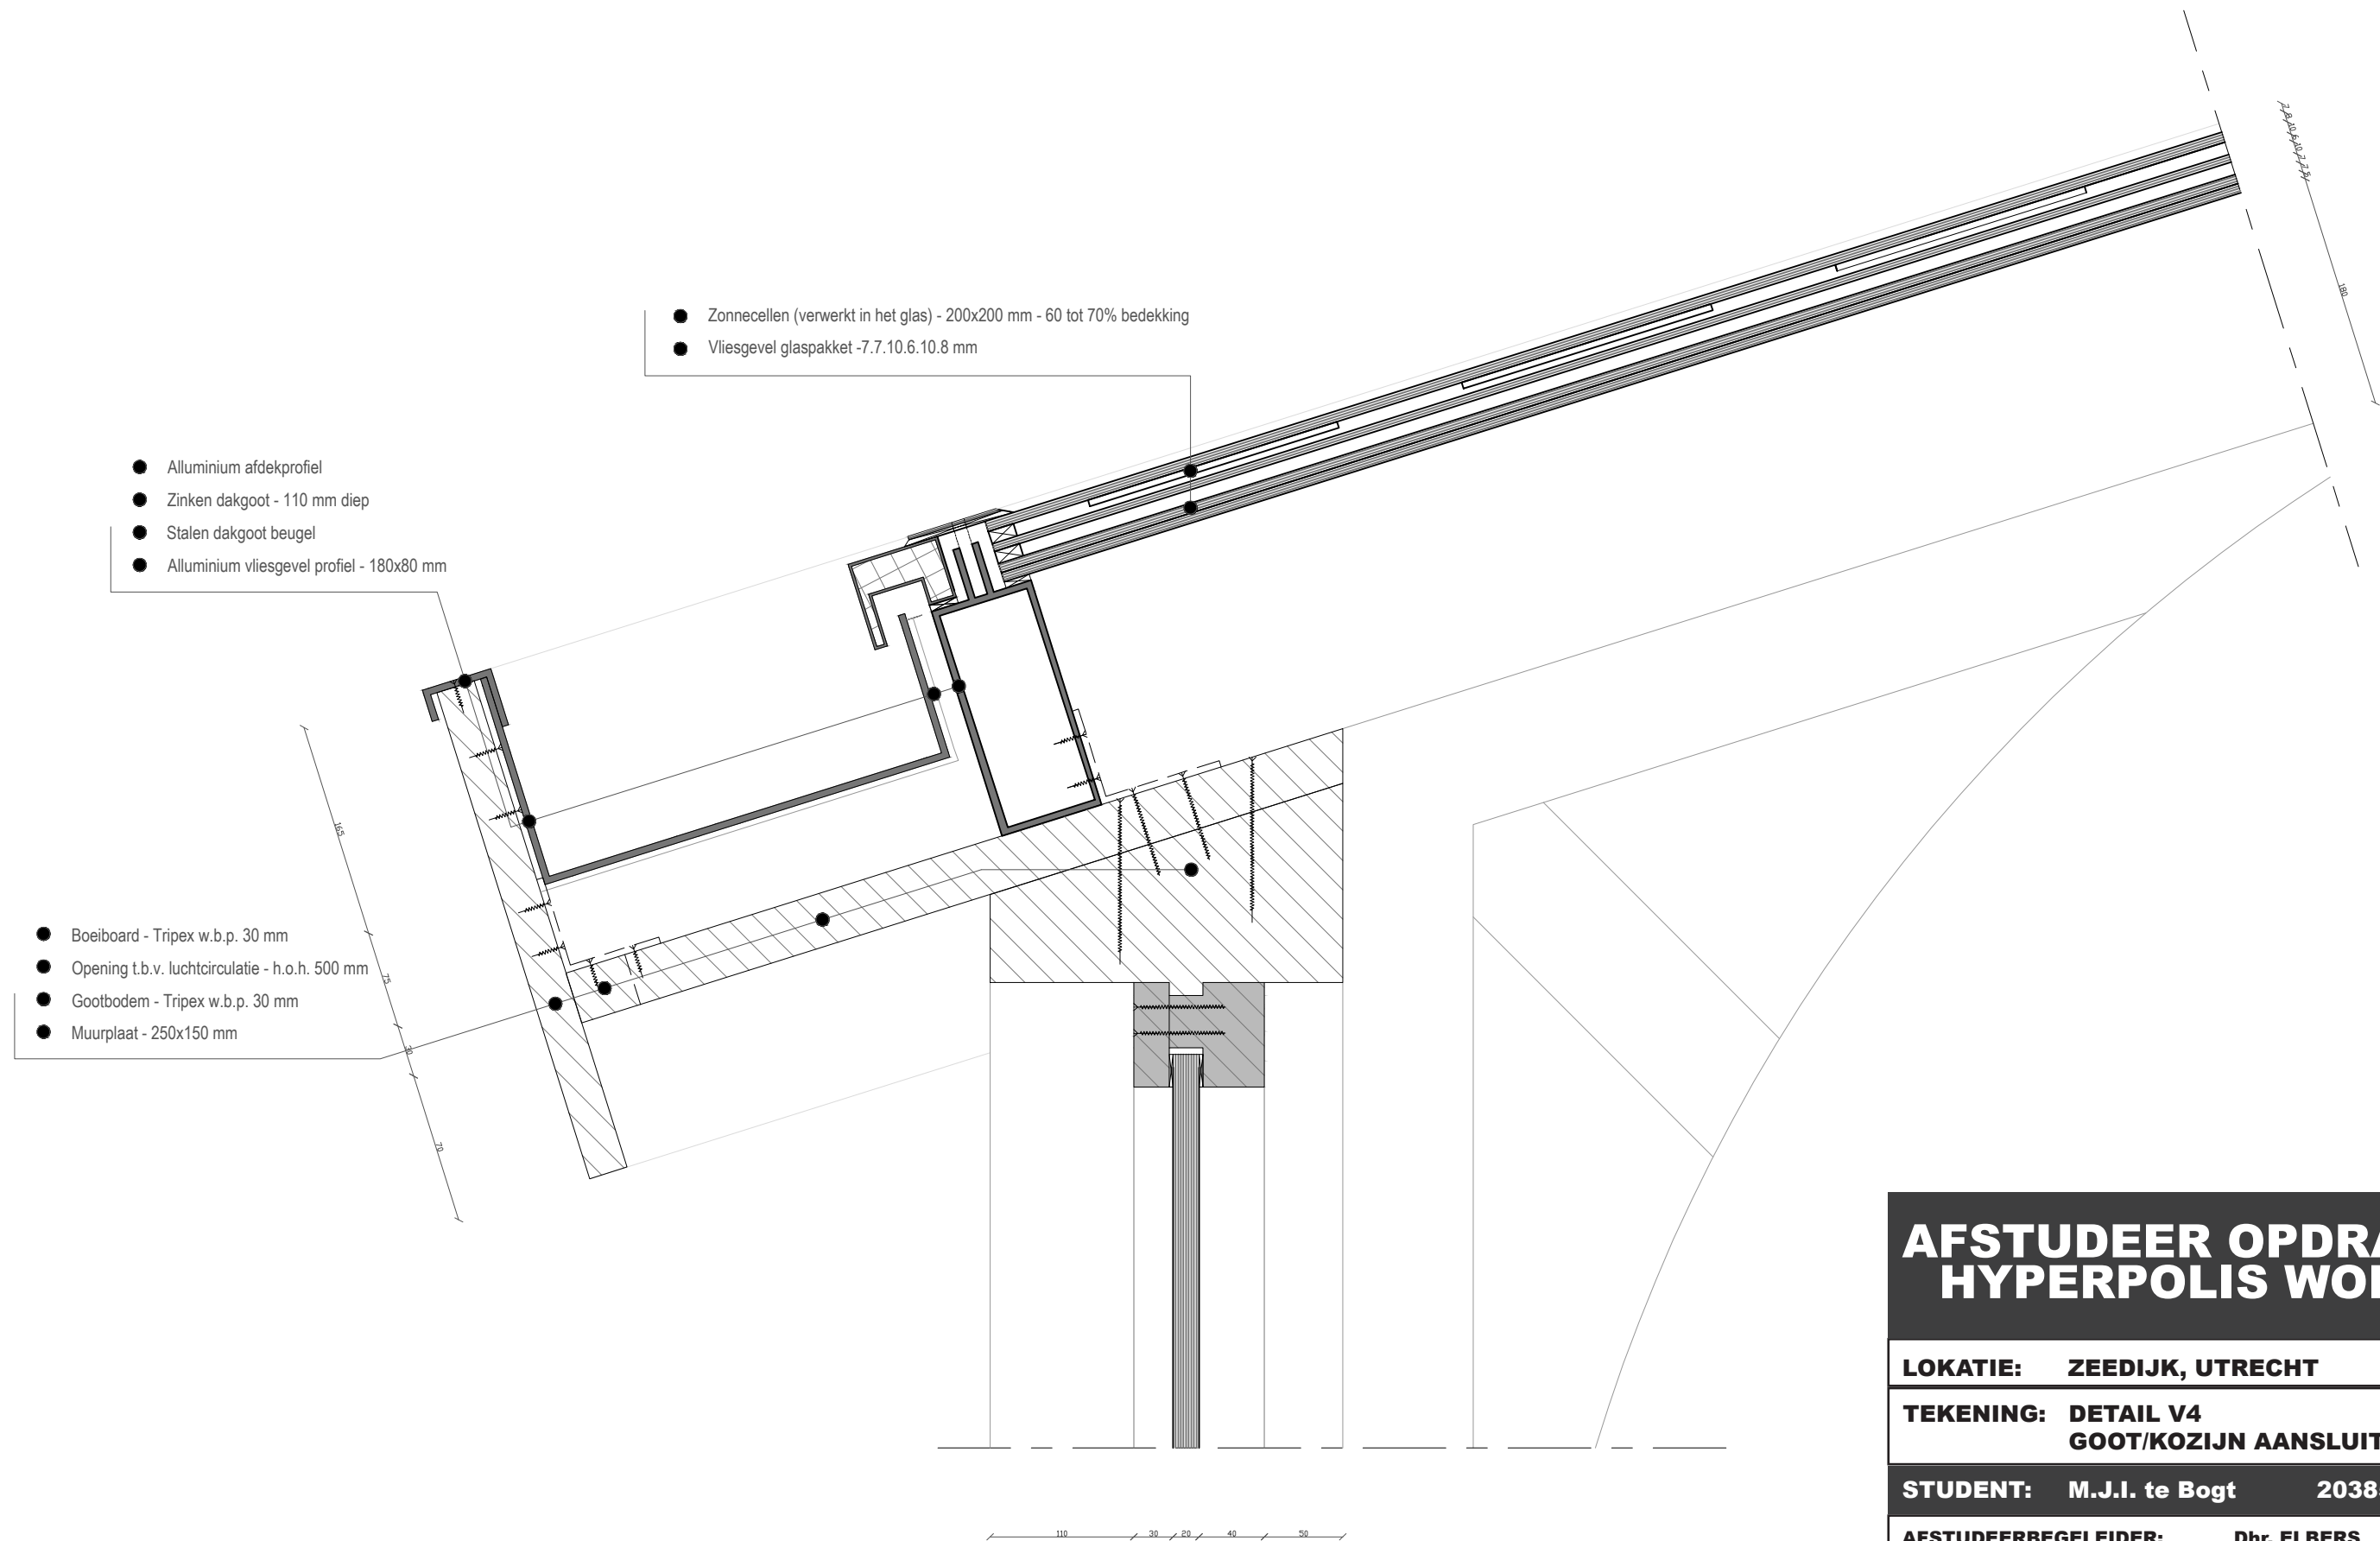

AFSTUDEER OPDRACHT HYPERPOLIS WONEN

LOKATIE: ZEEDIJK, UTRECHT


TEKENING: DETAIL V4
GOOT/KOZIJN AANSLUITING

STUDENT: M.J.I. te Bogt 2038527

AFSTUDEERBEGELEIDER:	Dhr. ELBERS	AVANS
BEDRIJFS BEGELEIDER:	Dhr. BOOM	HAN
AFSTUDEERCOORDINATOR:	Dhr. VREEDE	AVANS

TYPE: DO	SCHAAL: 1:5	DATUM: 8-6-2017
-----------------	--------------------	------------------------

TEKENINGNUMMER:	AO-HW-DV04
------------------------	------------

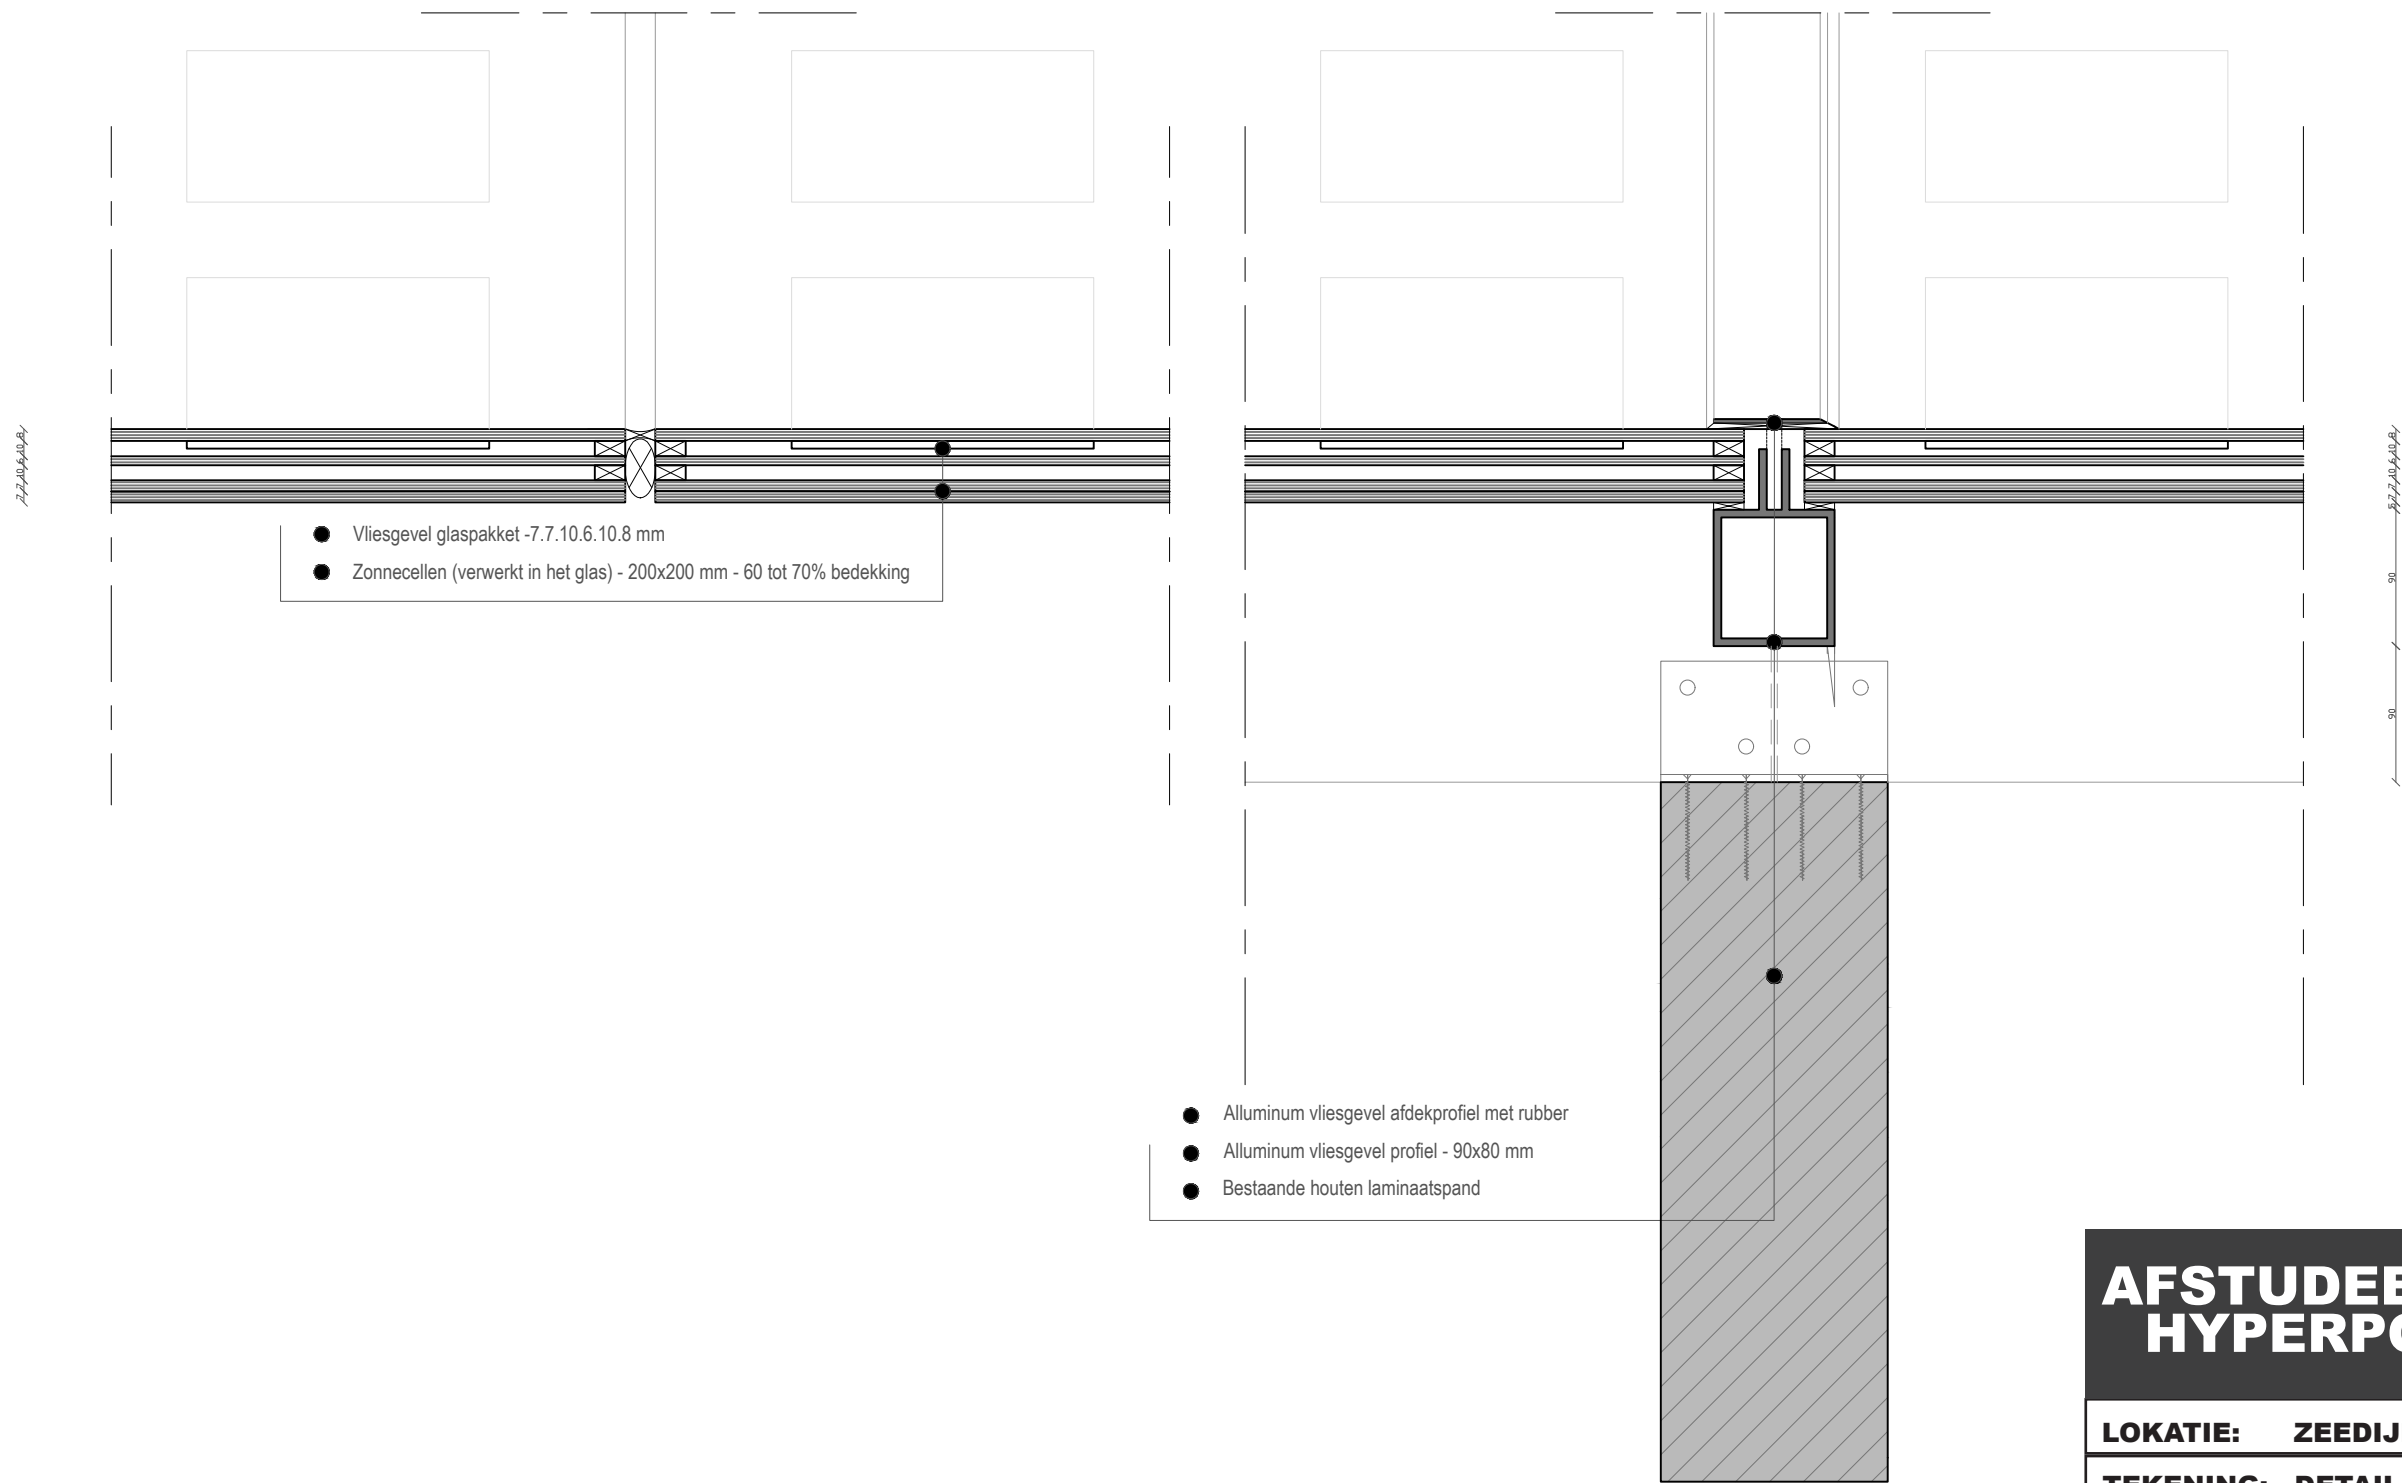

AFSTUDEER OPDRACHT HYPERPOLIS WONEN

LOKATIE: ZEEDIJK, UTRECHT


TEKENING: DETAIL V5
VLIESGEVEL

STUDENT: M.J.I. te Bogt 2038527

AFSTUDEERBEGELEIDER:	Dhr. ELBERS	AVANS
BEDRIJFS BEGELEIDER:	Dhr. BOOM	HAN
AFSTUDEERCOORDINATOR:	Dhr. VREEDE	AVANS

TYPE: DO	SCHAAL: 1:5	DATUM: 8-6-2017
----------	-------------	-----------------

TEKENINGNUMMER:	AO-HW-DV05
-----------------	------------

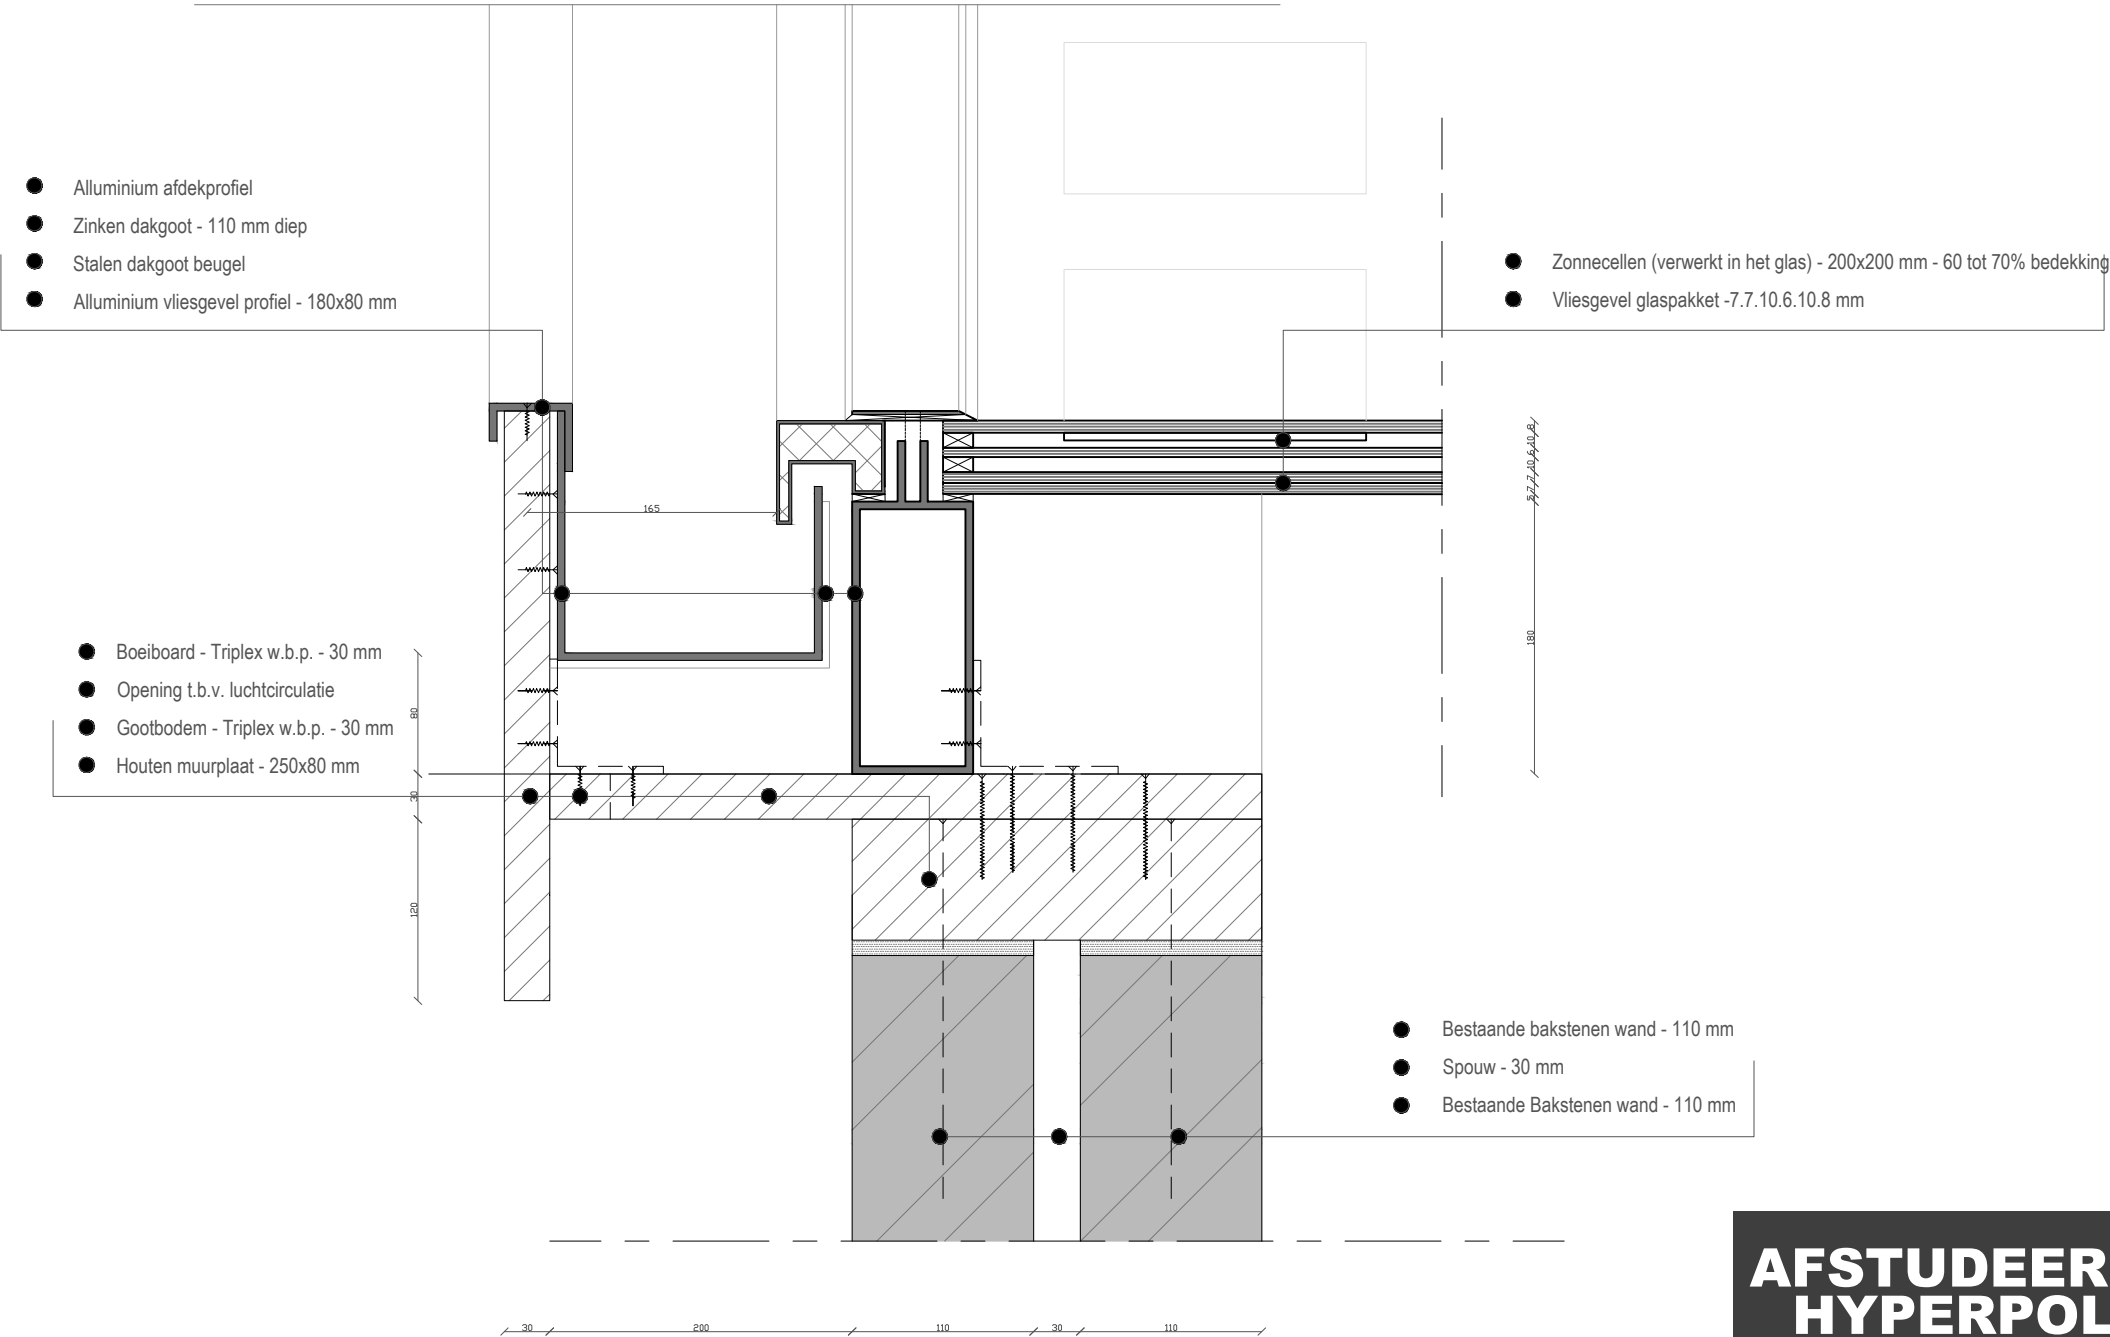

AFSTUDEER OPDRACHT HYPERPOLIS WONEN

LOKATIE: ZEEDIJK, UTRECHT

TEKENING: DETAIL V6
GOOT/KOPGEVEL AANSLUITING

STUDENT: M.J.I. te Bogt 2038527


AFSTUDEERBEGELEIDER:	Dhr. ELBERS	AVANS
BEDRIJFS BEGELEIDER:	Dhr. BOOM	HAN
AFSTUDEERCOORDINATOR:	Dhr. VREEDE	AVANS


TYPE: DO	SCHAAL: 1:5	DATUM: 8-6-2017
----------	-------------	-----------------

TEKENINGNUMMER:	AO-HW-DV06
-----------------	------------

AFSTUDEER OPDRACHT HYPERPOLIS WONEN

LOKATIE: ZEEDIJK, UTRECHT		
TEKENING: DETAIL H1 CONTAINER DEUR KOPSEKANT		
STUDENT: M.J.I. te Bogt 2038527		
AFSTUDEERBEGELEIDER:	Dhr. ELBERS	AVANS
BEDRIJFS BEGELEIDER:	Dhr. BOOM	HAN
AFSTUDEERCOORDINATOR:	Dhr. VREEDE	AVANS
TYPE: DO	SCHAAL: 1:5	DATUM: 8-6-2017
TEKENINGNUMMER:		AO-HW-DH01

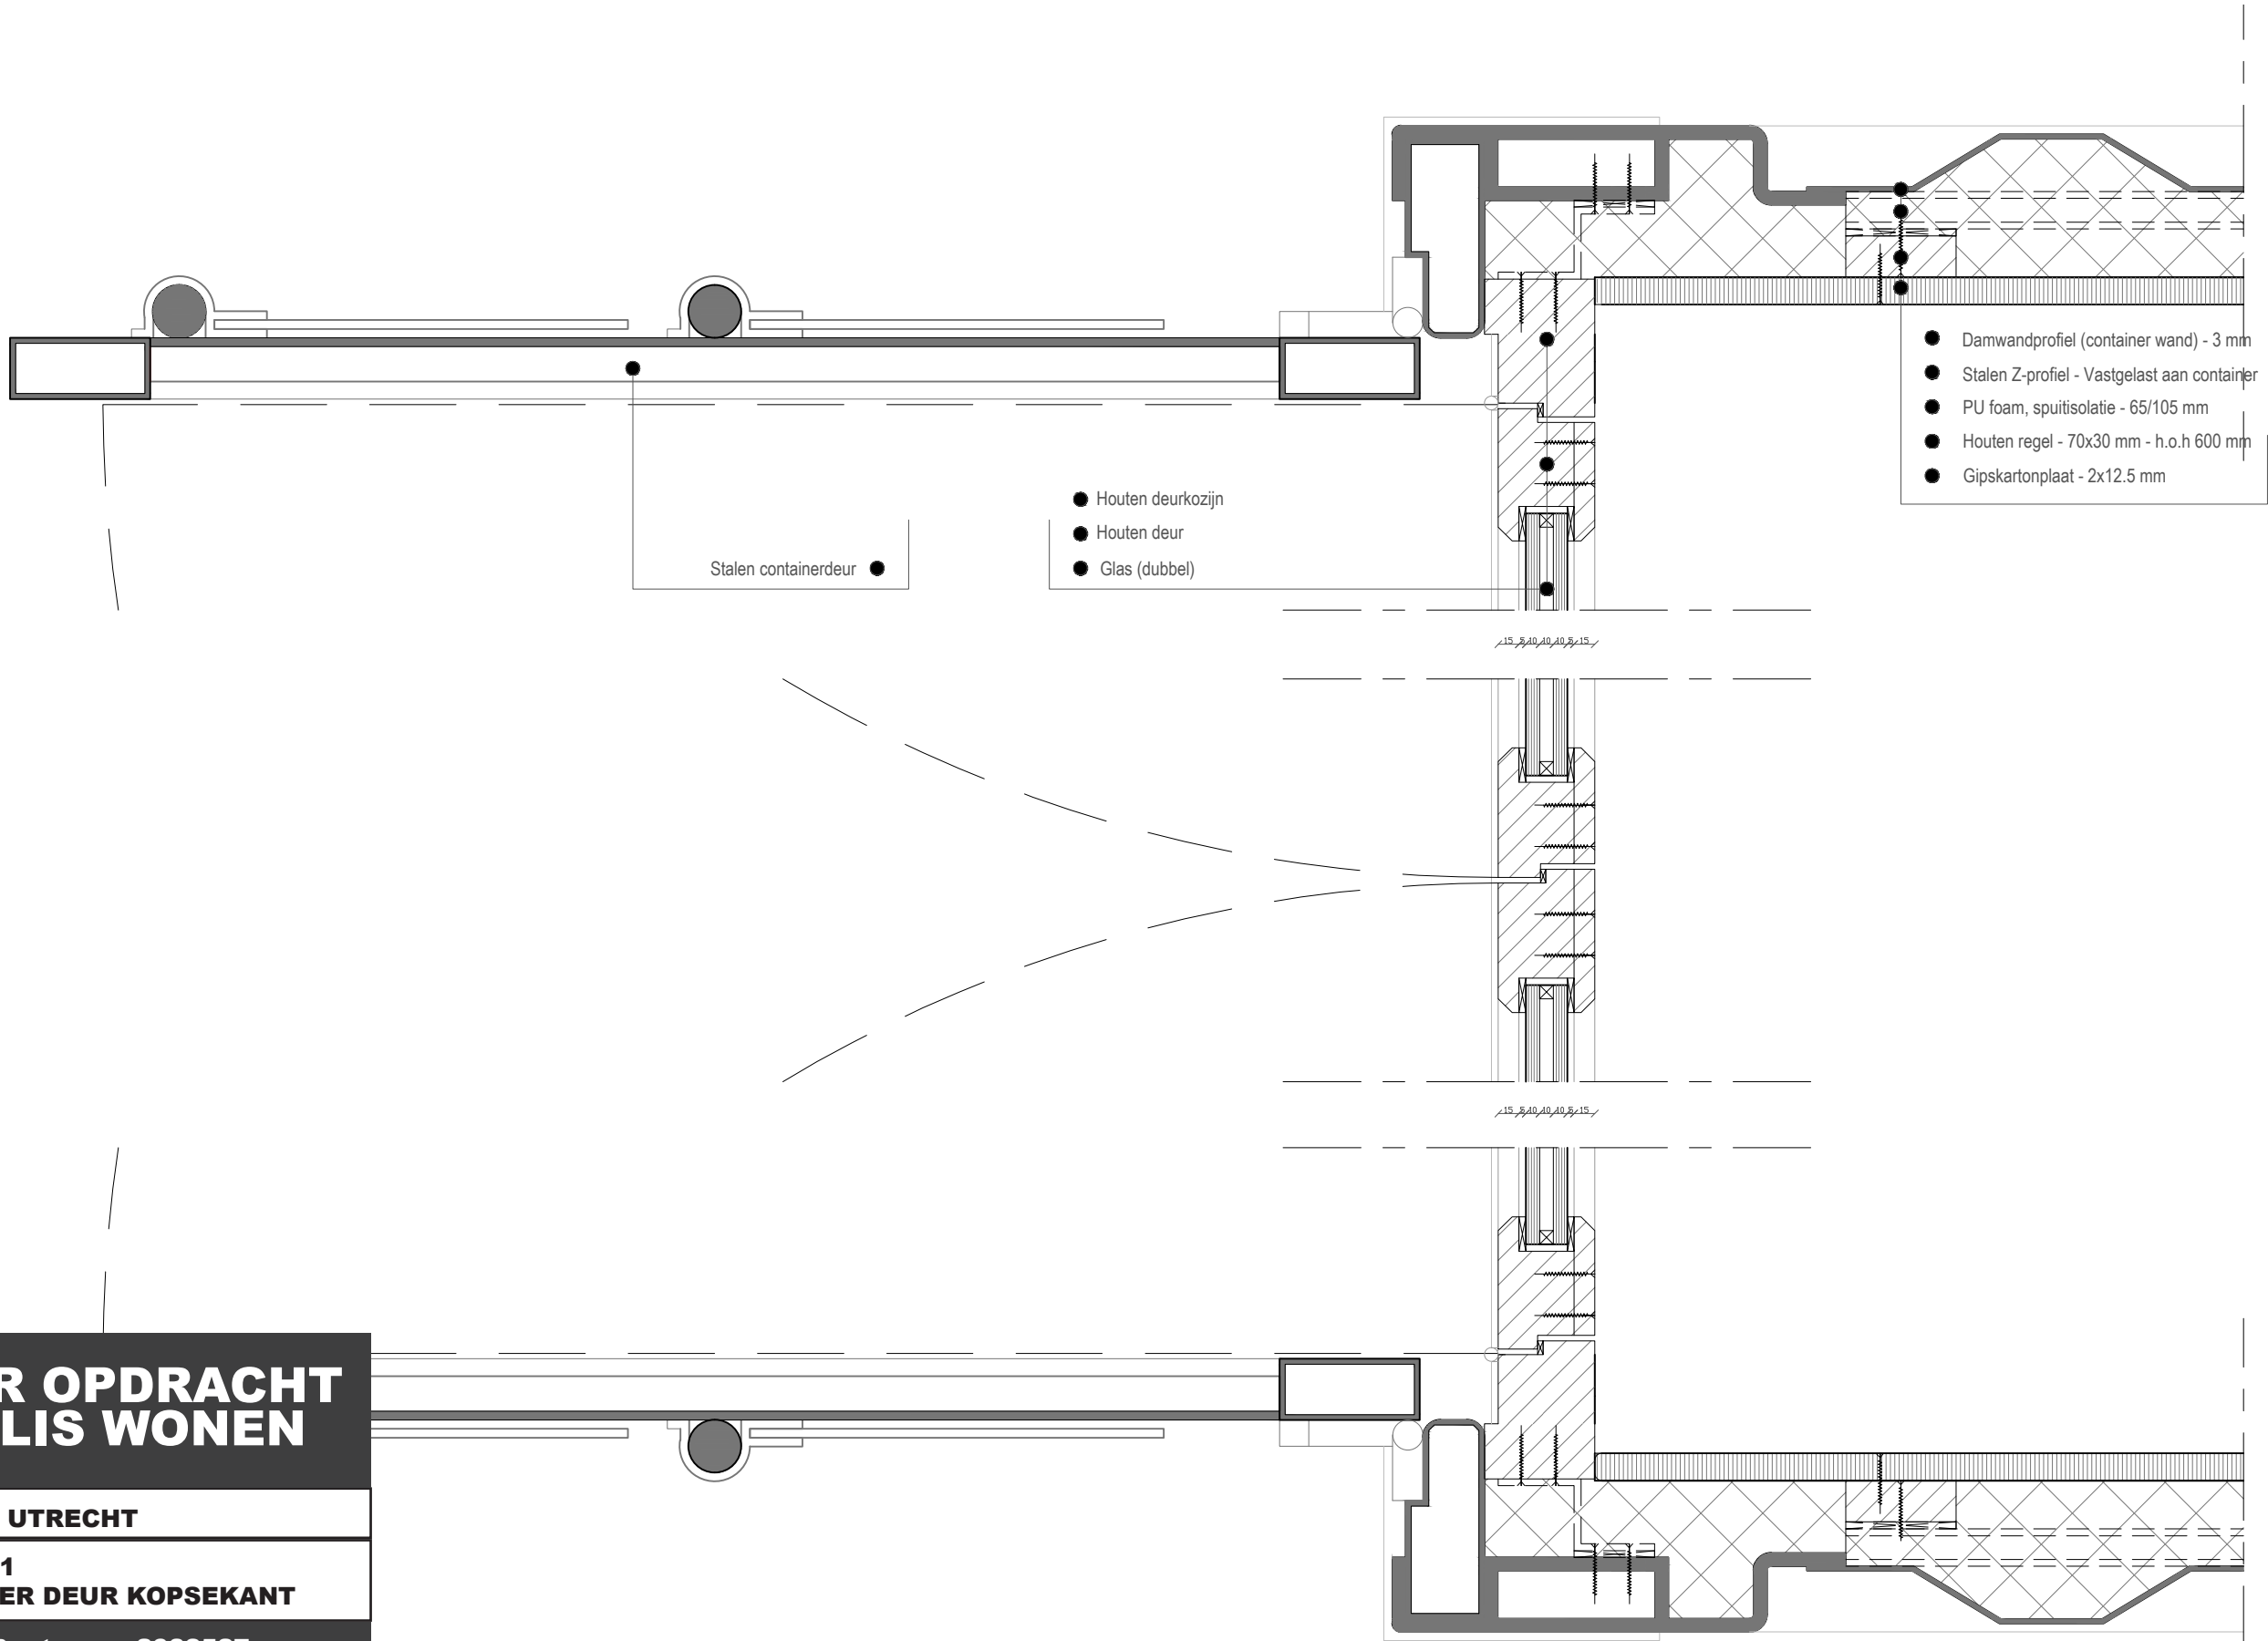

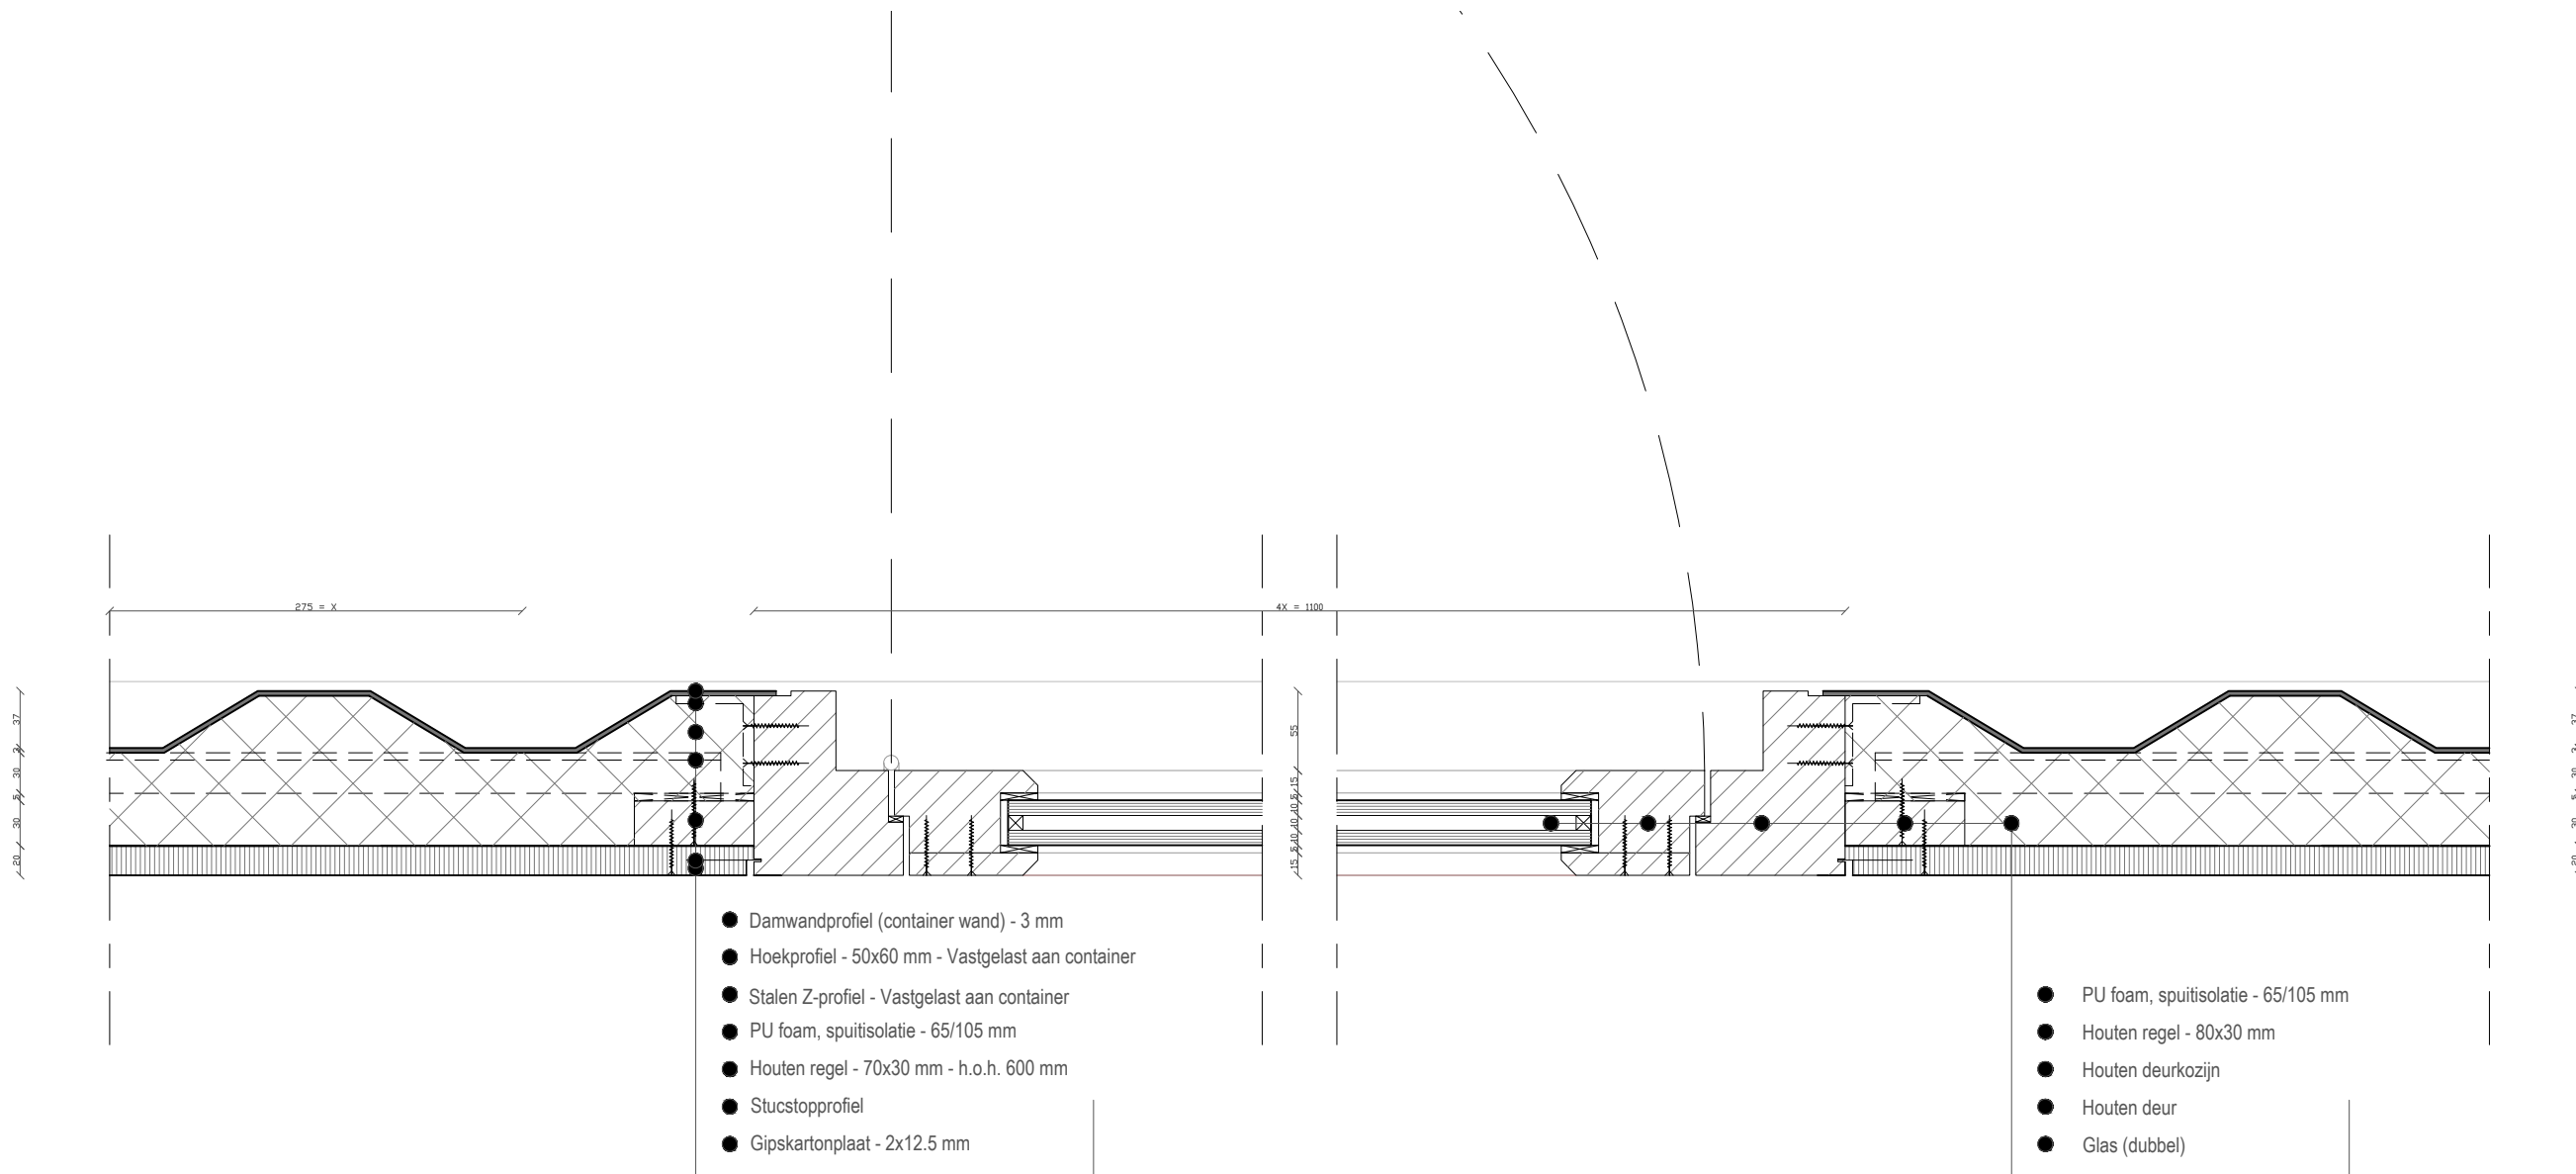

AFSTUDEER OPDRACHT HYPERPOLIS WONEN

LOKATIE: ZEEDIJK, UTRECHT


TEKENING: DETAIL H2
CONTAINER DEURKOZIJN

STUDENT: M.J.I. te Bogt 2038527

AFSTUDEERBEGELEIDER:	Dhr. ELBERS	AVANS
BEDRIJFS BEGELEIDER:	Dhr. BOOM	HAN
AFSTUDEERCOORDINATOR:	Dhr. VREEDE	AVANS

TYPE: DO	SCHAAL: 1:5	DATUM: 8-6-2017
-----------------	--------------------	------------------------

TEKENINGNUMMER:	AO-HW-DH02
------------------------	------------

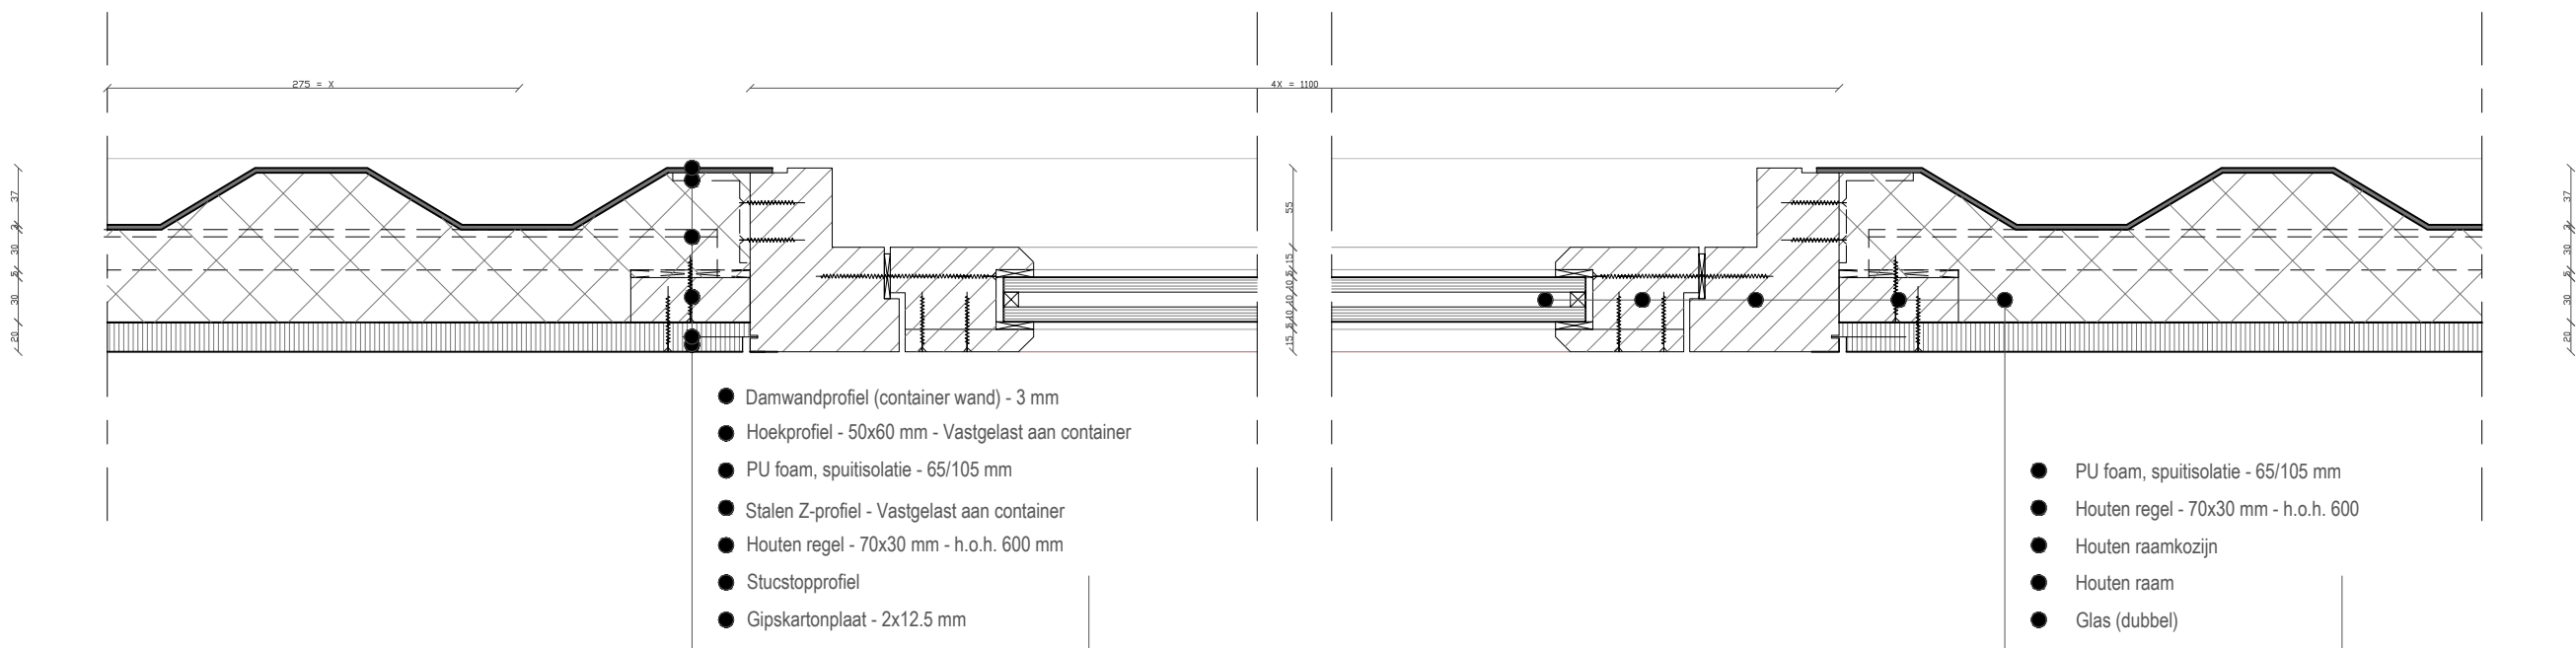

AFSTUDEER OPDRACHT HYPERPOLIS WONEN

LOKATIE: ZEEDIJK, UTRECHT


TEKENING: DETAIL H3
CONTAINER RAAMKOZIJN


STUDENT: M.J.I. te Bogt 2038527

AFSTUDEERBEGELEIDER:	Dhr. ELBERS	AVANS
BEDRIJFS BEGELEIDER:	Dhr. BOOM	HAN
AFSTUDEERCOORDINATOR:	Dhr. VREEDE	AVANS

TYPE: DO	SCHAAL: 1:5	DATUM: 8-6-2017
-----------------	--------------------	------------------------


TEKENINGNUMMER:	AO-HW-DH03
------------------------	------------

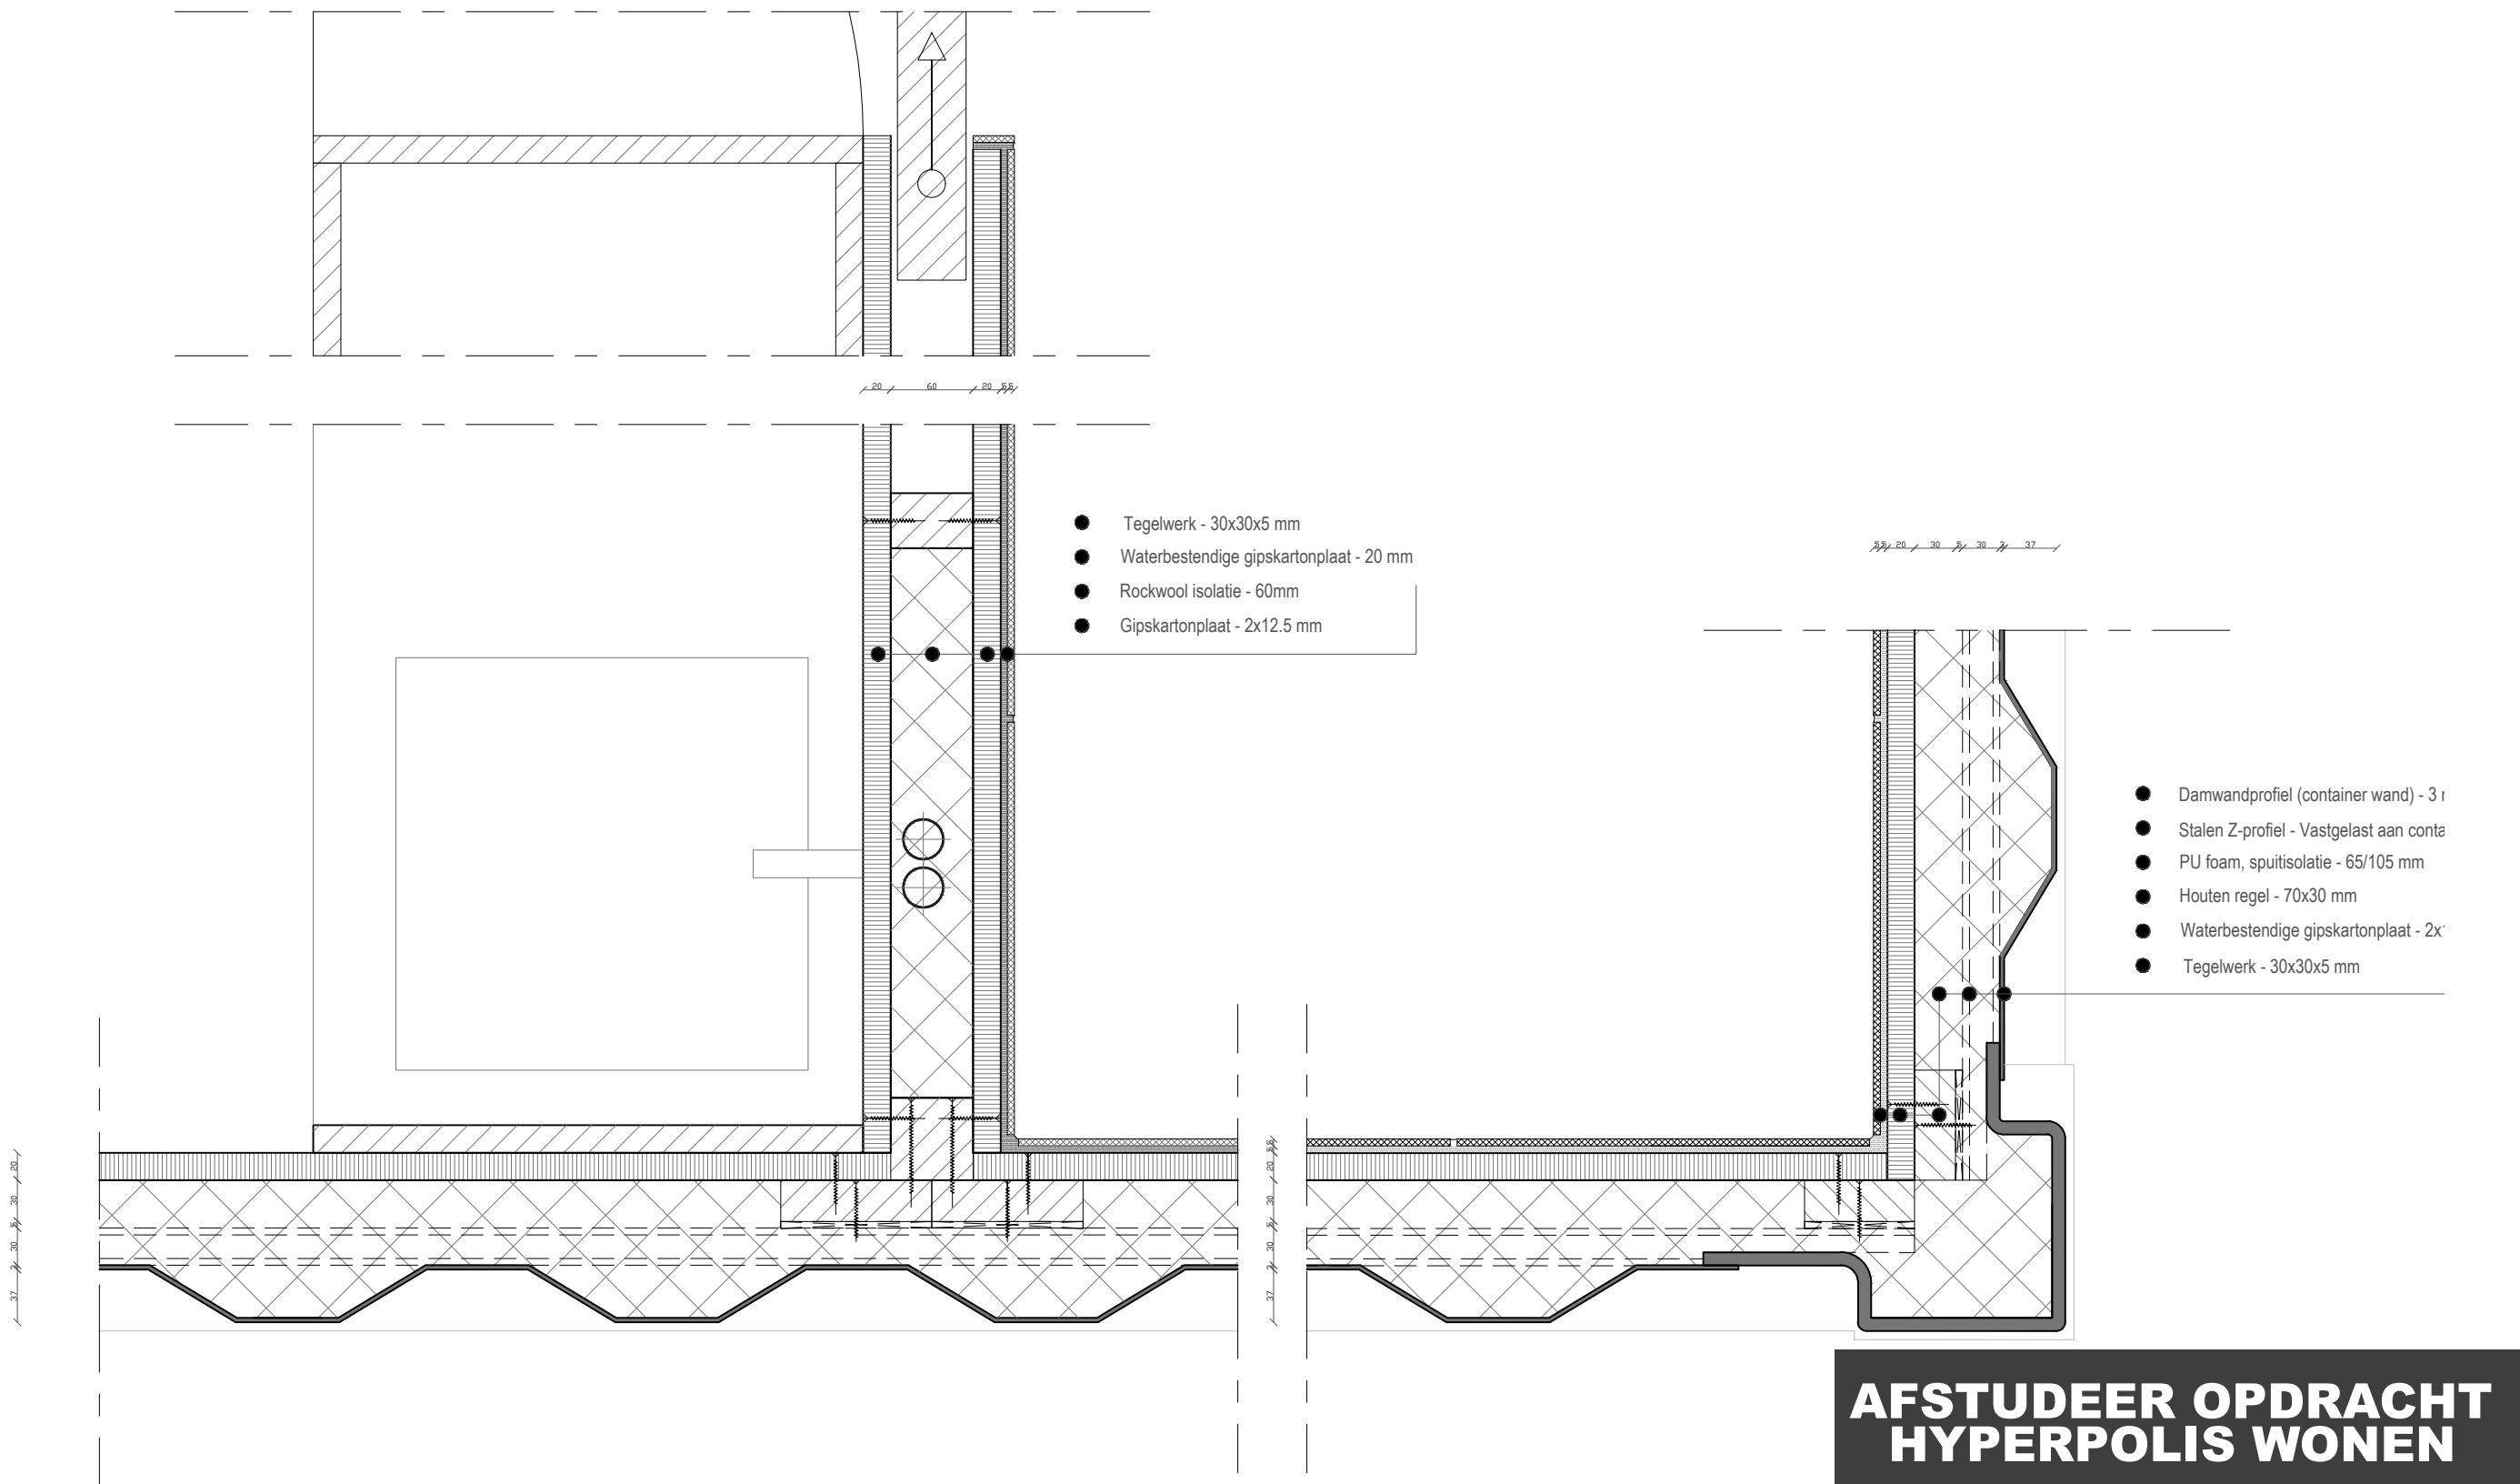

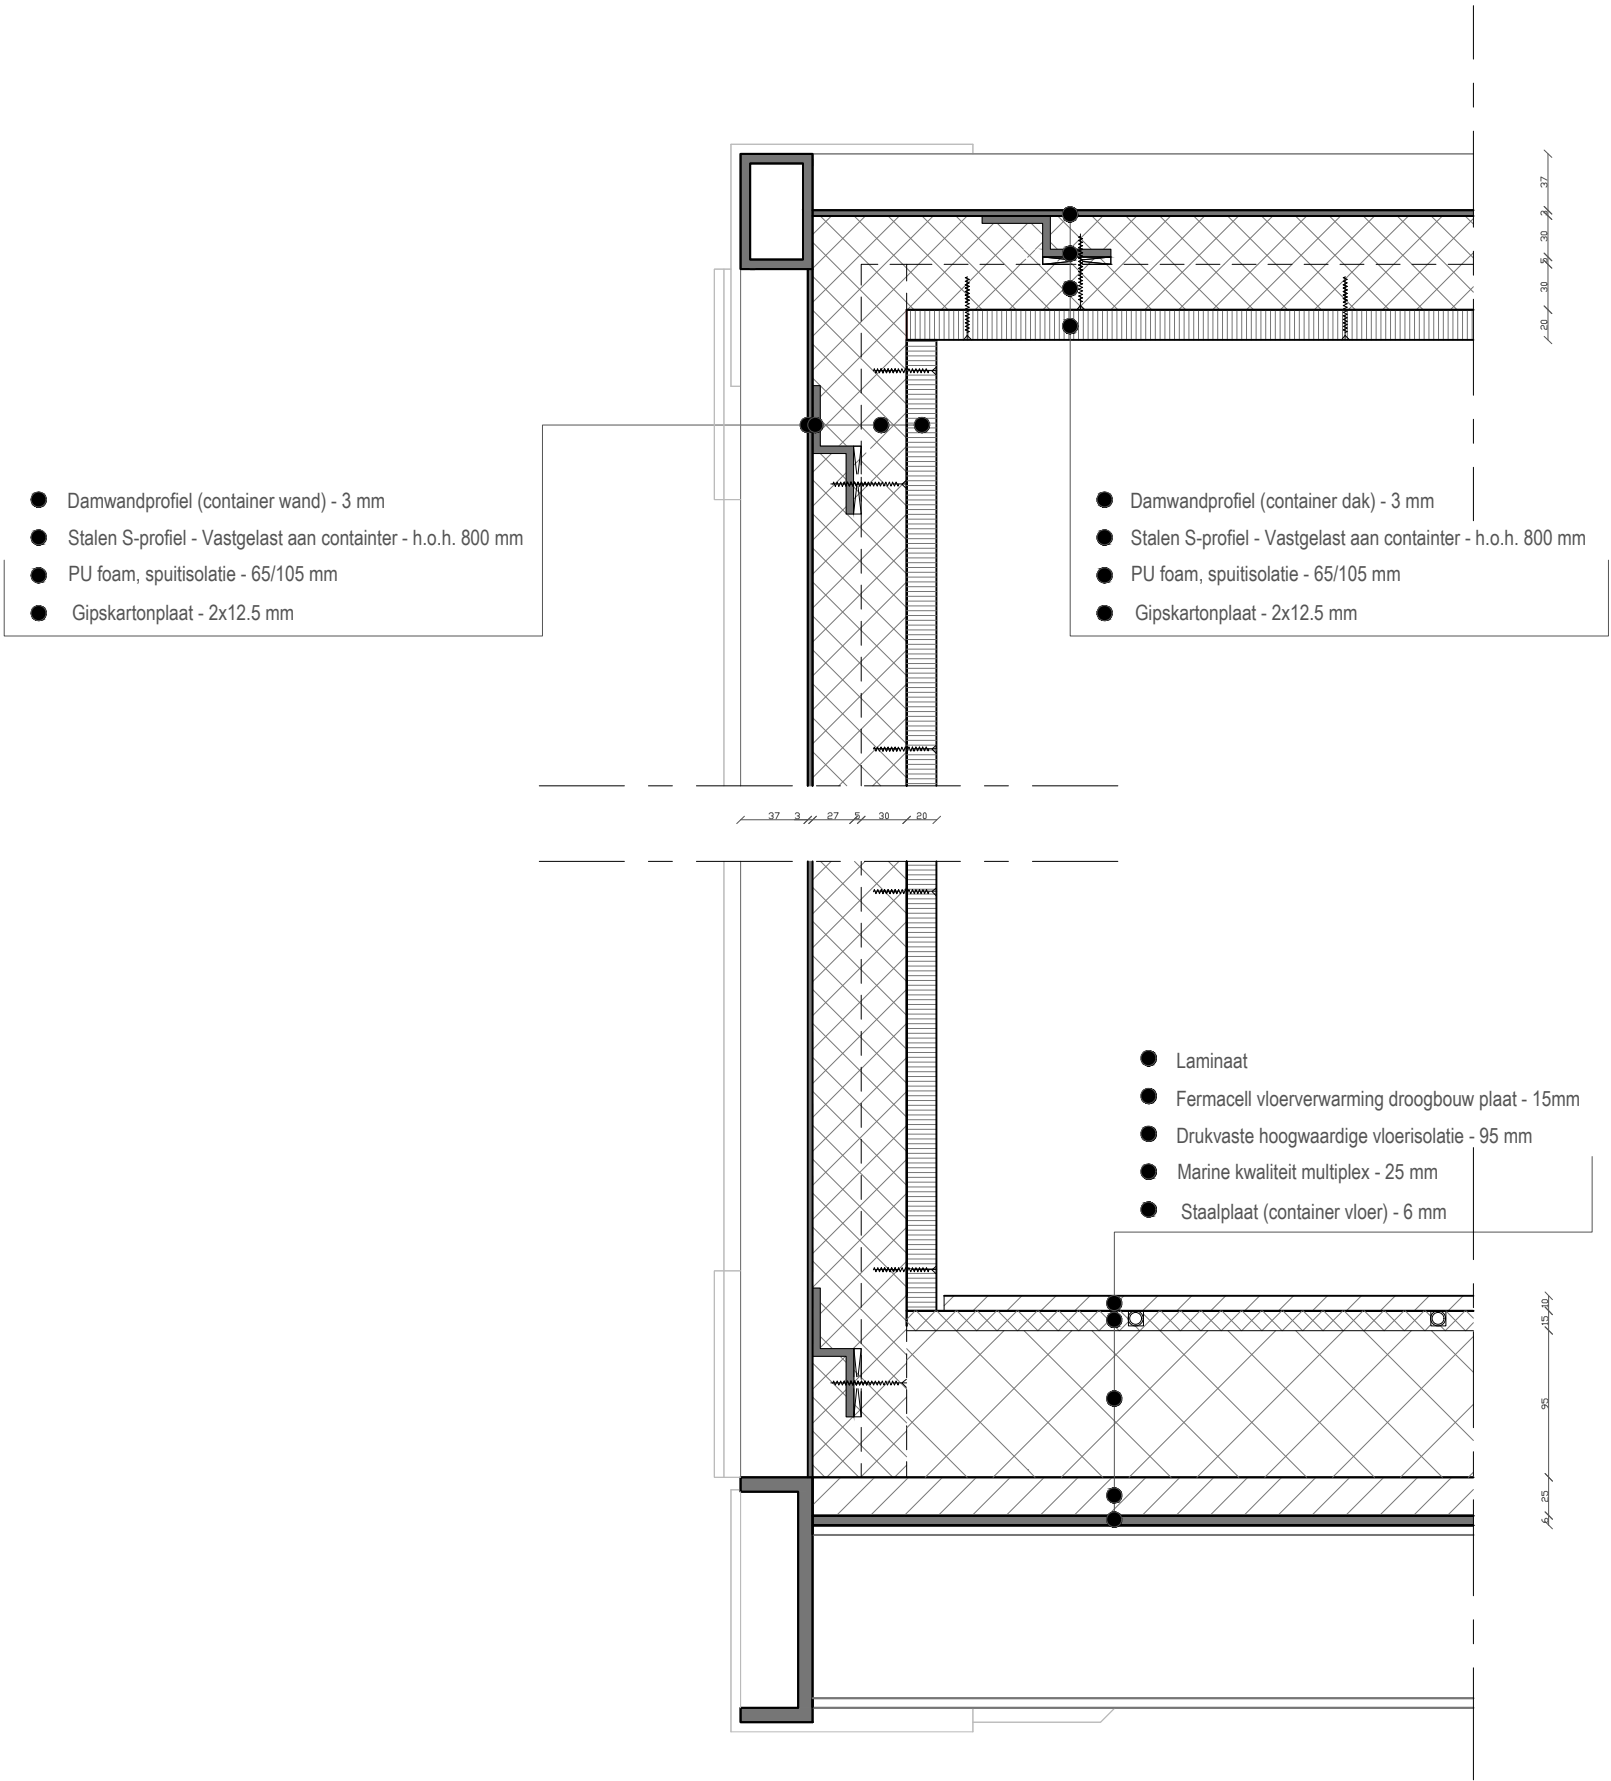

AFSTUDEER OPDRACHT HYPERPOLIS WONEN

LOKATIE: ZEEDIJK, UTRECHT		
TEKENING: DETAIL V7 CONTAINER VLOER EN DAK		
STUDENT: M.J.I. te Bogt 2038527		
AFSTUDEERBEGELEIDER:	Dhr. ELBERS	AVANS
BEDRIJFS BEGELEIDER:	Dhr. BOOM	HAN
AFSTUDEERCOORDINATOR:	Dhr. VREEDE	AVANS
TYPE: DO	SCHAAL: 1:5	DATUM: 8-6-2017
TEKENINGNUMMER:		AO-HW-DV07

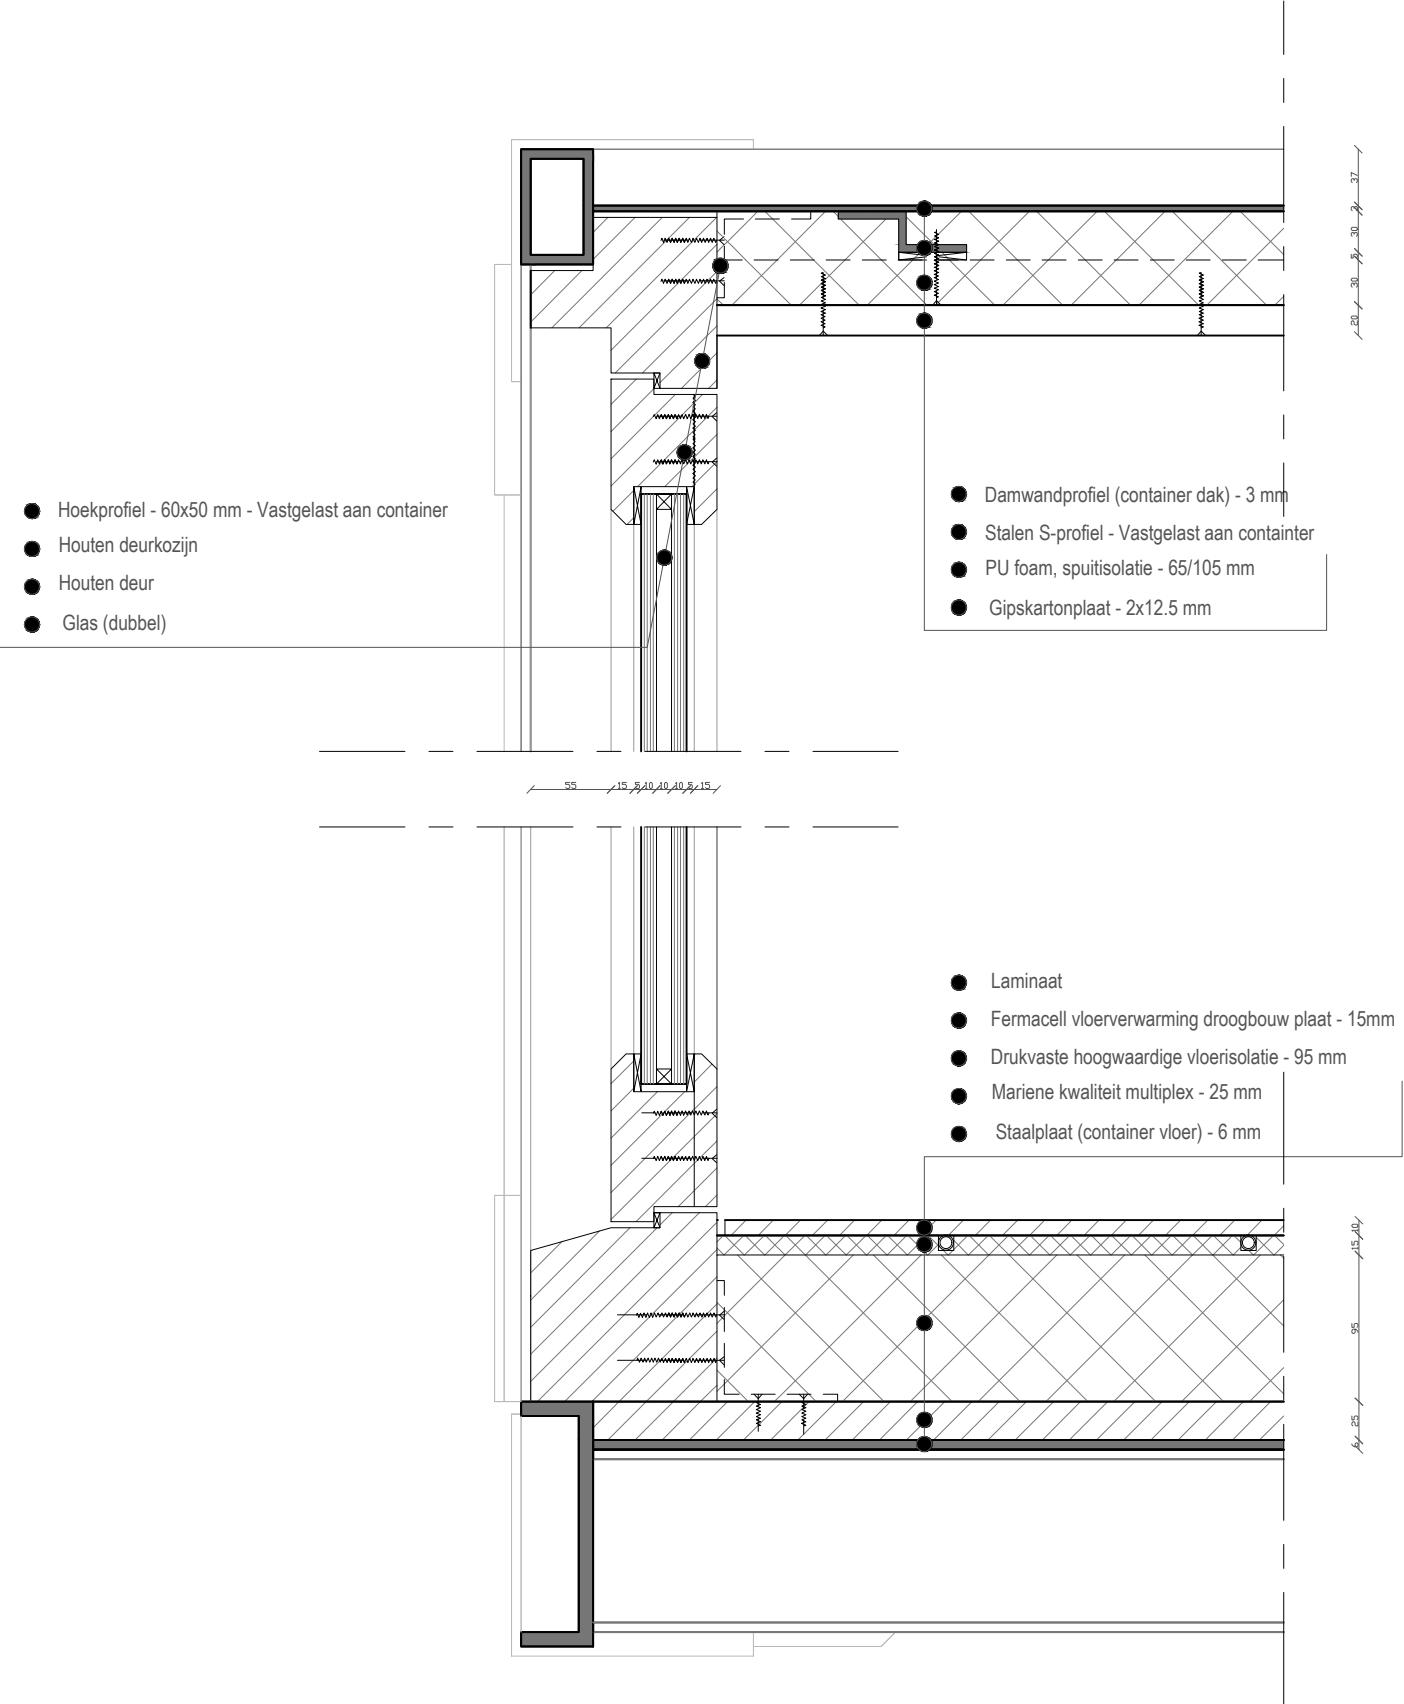

AFSTUDEER OPDRACHT HYPERPOLIS WONEN

LOKATIE: ZEEDIJK, UTRECHT


TEKENING: DETAIL V8
CONTAINER DEURKOZIJN

STUDENT: M.J.I. te Bogt 2038527

AFSTUDEERBEGELEIDER:	Dhr. ELBERS	AVANS
BEDRIJFS BEGELEIDER:	Dhr. BOOM	HAN
AFSTUDEERCOORDINATOR:	Dhr. VREEDE	AVANS

TYPE: DO	SCHAAL: 1:5	DATUM: 8-6-2017
----------	-------------	-----------------

TEKENINGNUMMER:	AO-HW-DV08
-----------------	------------

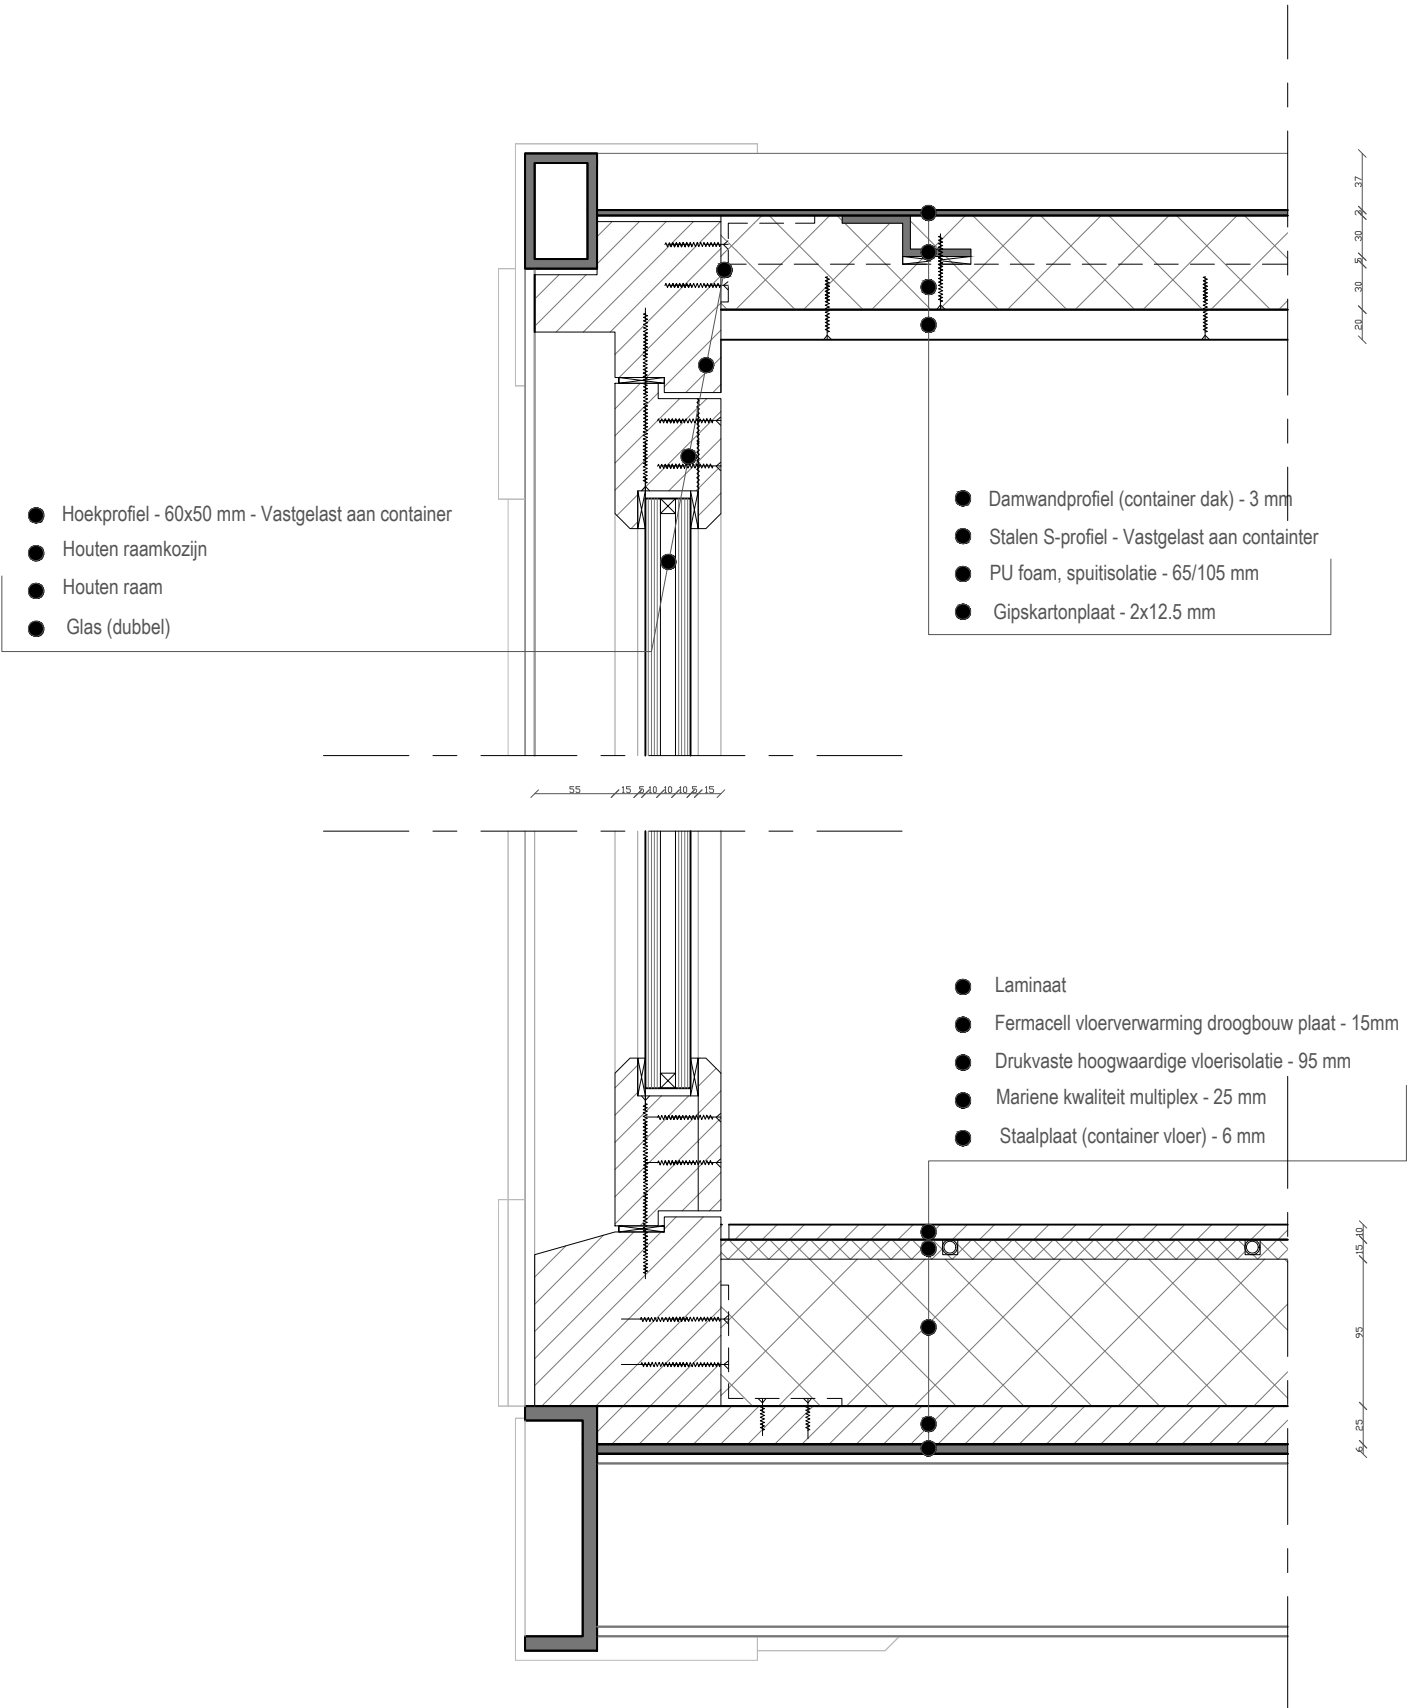

AFSTUDEER OPDRACHT HYPERPOLIS WONEN

LOKATIE: ZEEDIJK, UTRECHT		
TEKENING: DETAIL V9 CONTAINER RAAMKOZIJN		
STUDENT: M.J.I. te Bogt		2038527
AFSTUDEERBEGELEIDER:	Dhr. ELBERS	AVANS
BEDRIJFS BEGELEIDER:	Dhr. BOOM	HAN
AFSTUDEERCOORDINATOR:	Dhr. VREEDE	AVANS
TYPE: DO	SCHAAL: 1:5	DATUM: 8-6-2017
TEKENINGNUMMER:		AO-HW-DV09