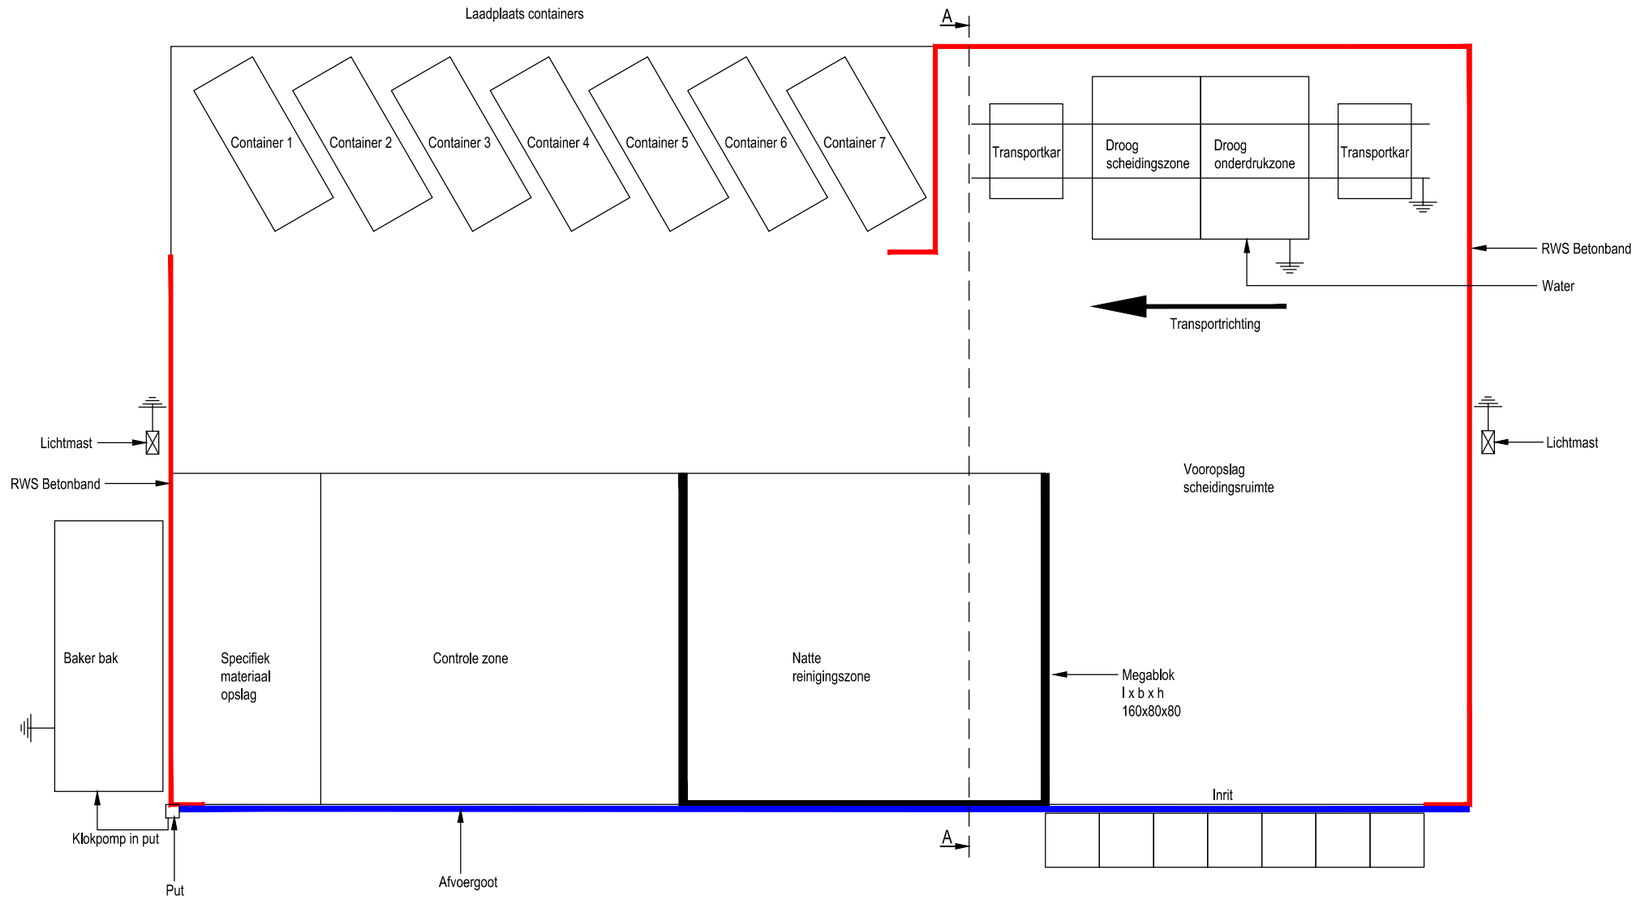

Afmeting locatie
L x B 48 x 28 mtr.

Doorsnede A-A

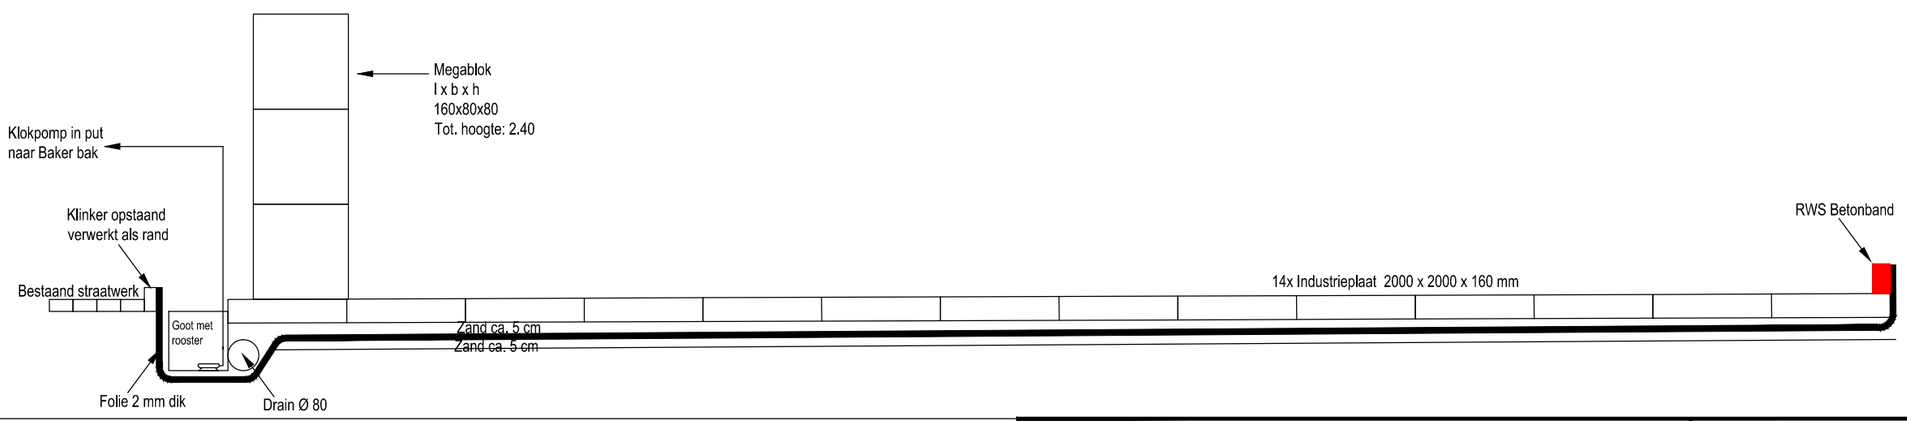

Projectnaam:	Shell Moerdijk
Locatie:	Moerdijk
Onderwerp:	Calamiteiten spuitplaats

TER INFORMATIE
d.d. 26-08-2014

MOURIK
MOURIK GROOT-AMMERS B.V. 2964 ZG GROOT-AMMERS
VOORSTRAAT 67 TEL: 0184-667200
POSTBUS 2 FAX: 0184-662316
Auteursrechten voorbehouden volgens de wet

		Par.:	d.d.:			
Getekend door:	D. Hakkesteegt			Projectnummer:	P16640900	
Gecontroleerd door:	H. v.d. Salm			Discipline:	Civiel	
				Status:	Uitvoering	
Tekeningnr.:	Blad:	Revisie:	d.d. Revisie:	Schaal:	Eenheid:	Formaat:
P16640900-ALG-OVZ-101	1/1	1	26-08-2014	-	m.	A3: 420x297