




H01 / 02

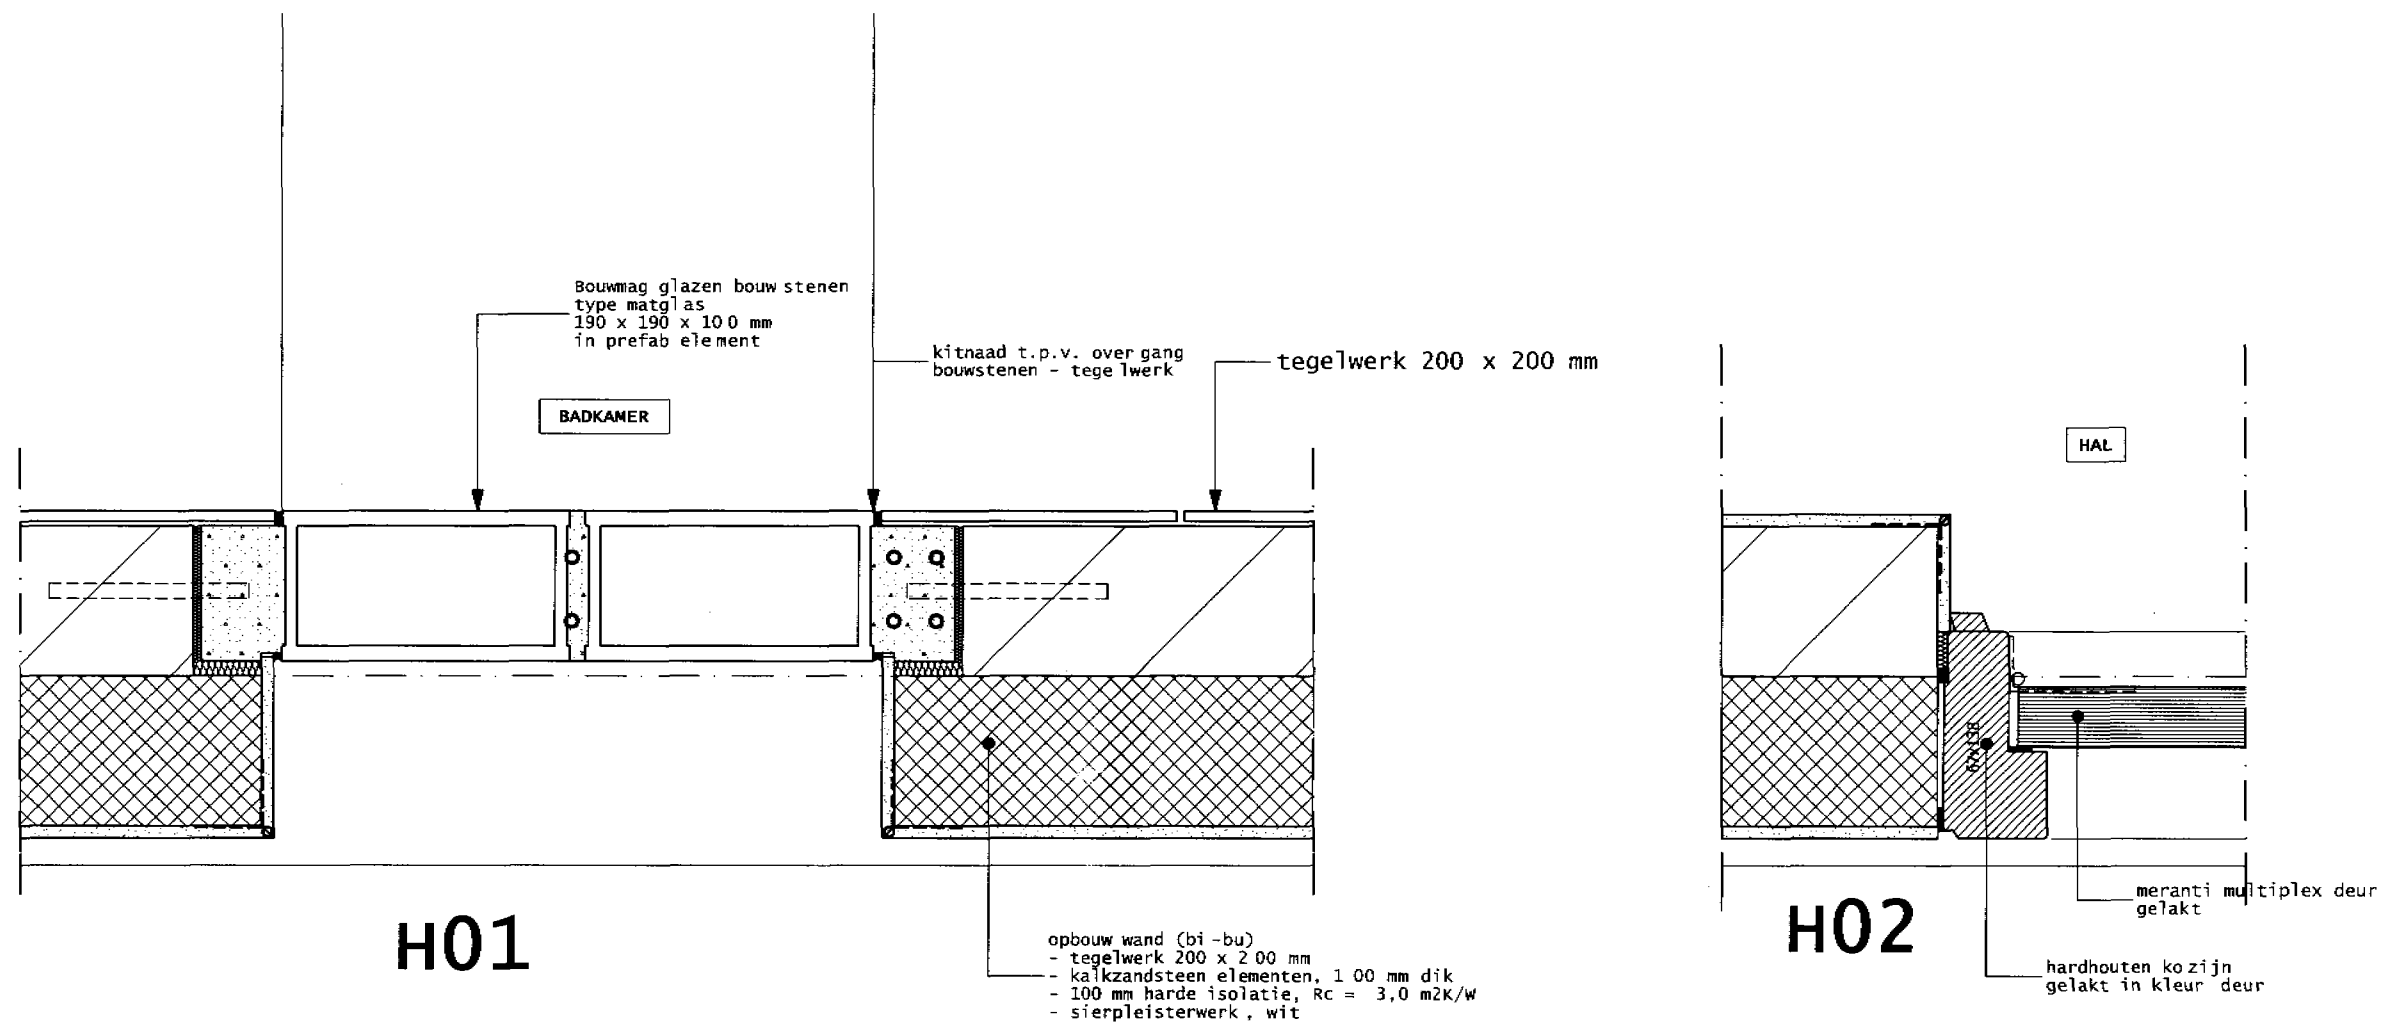




v01a

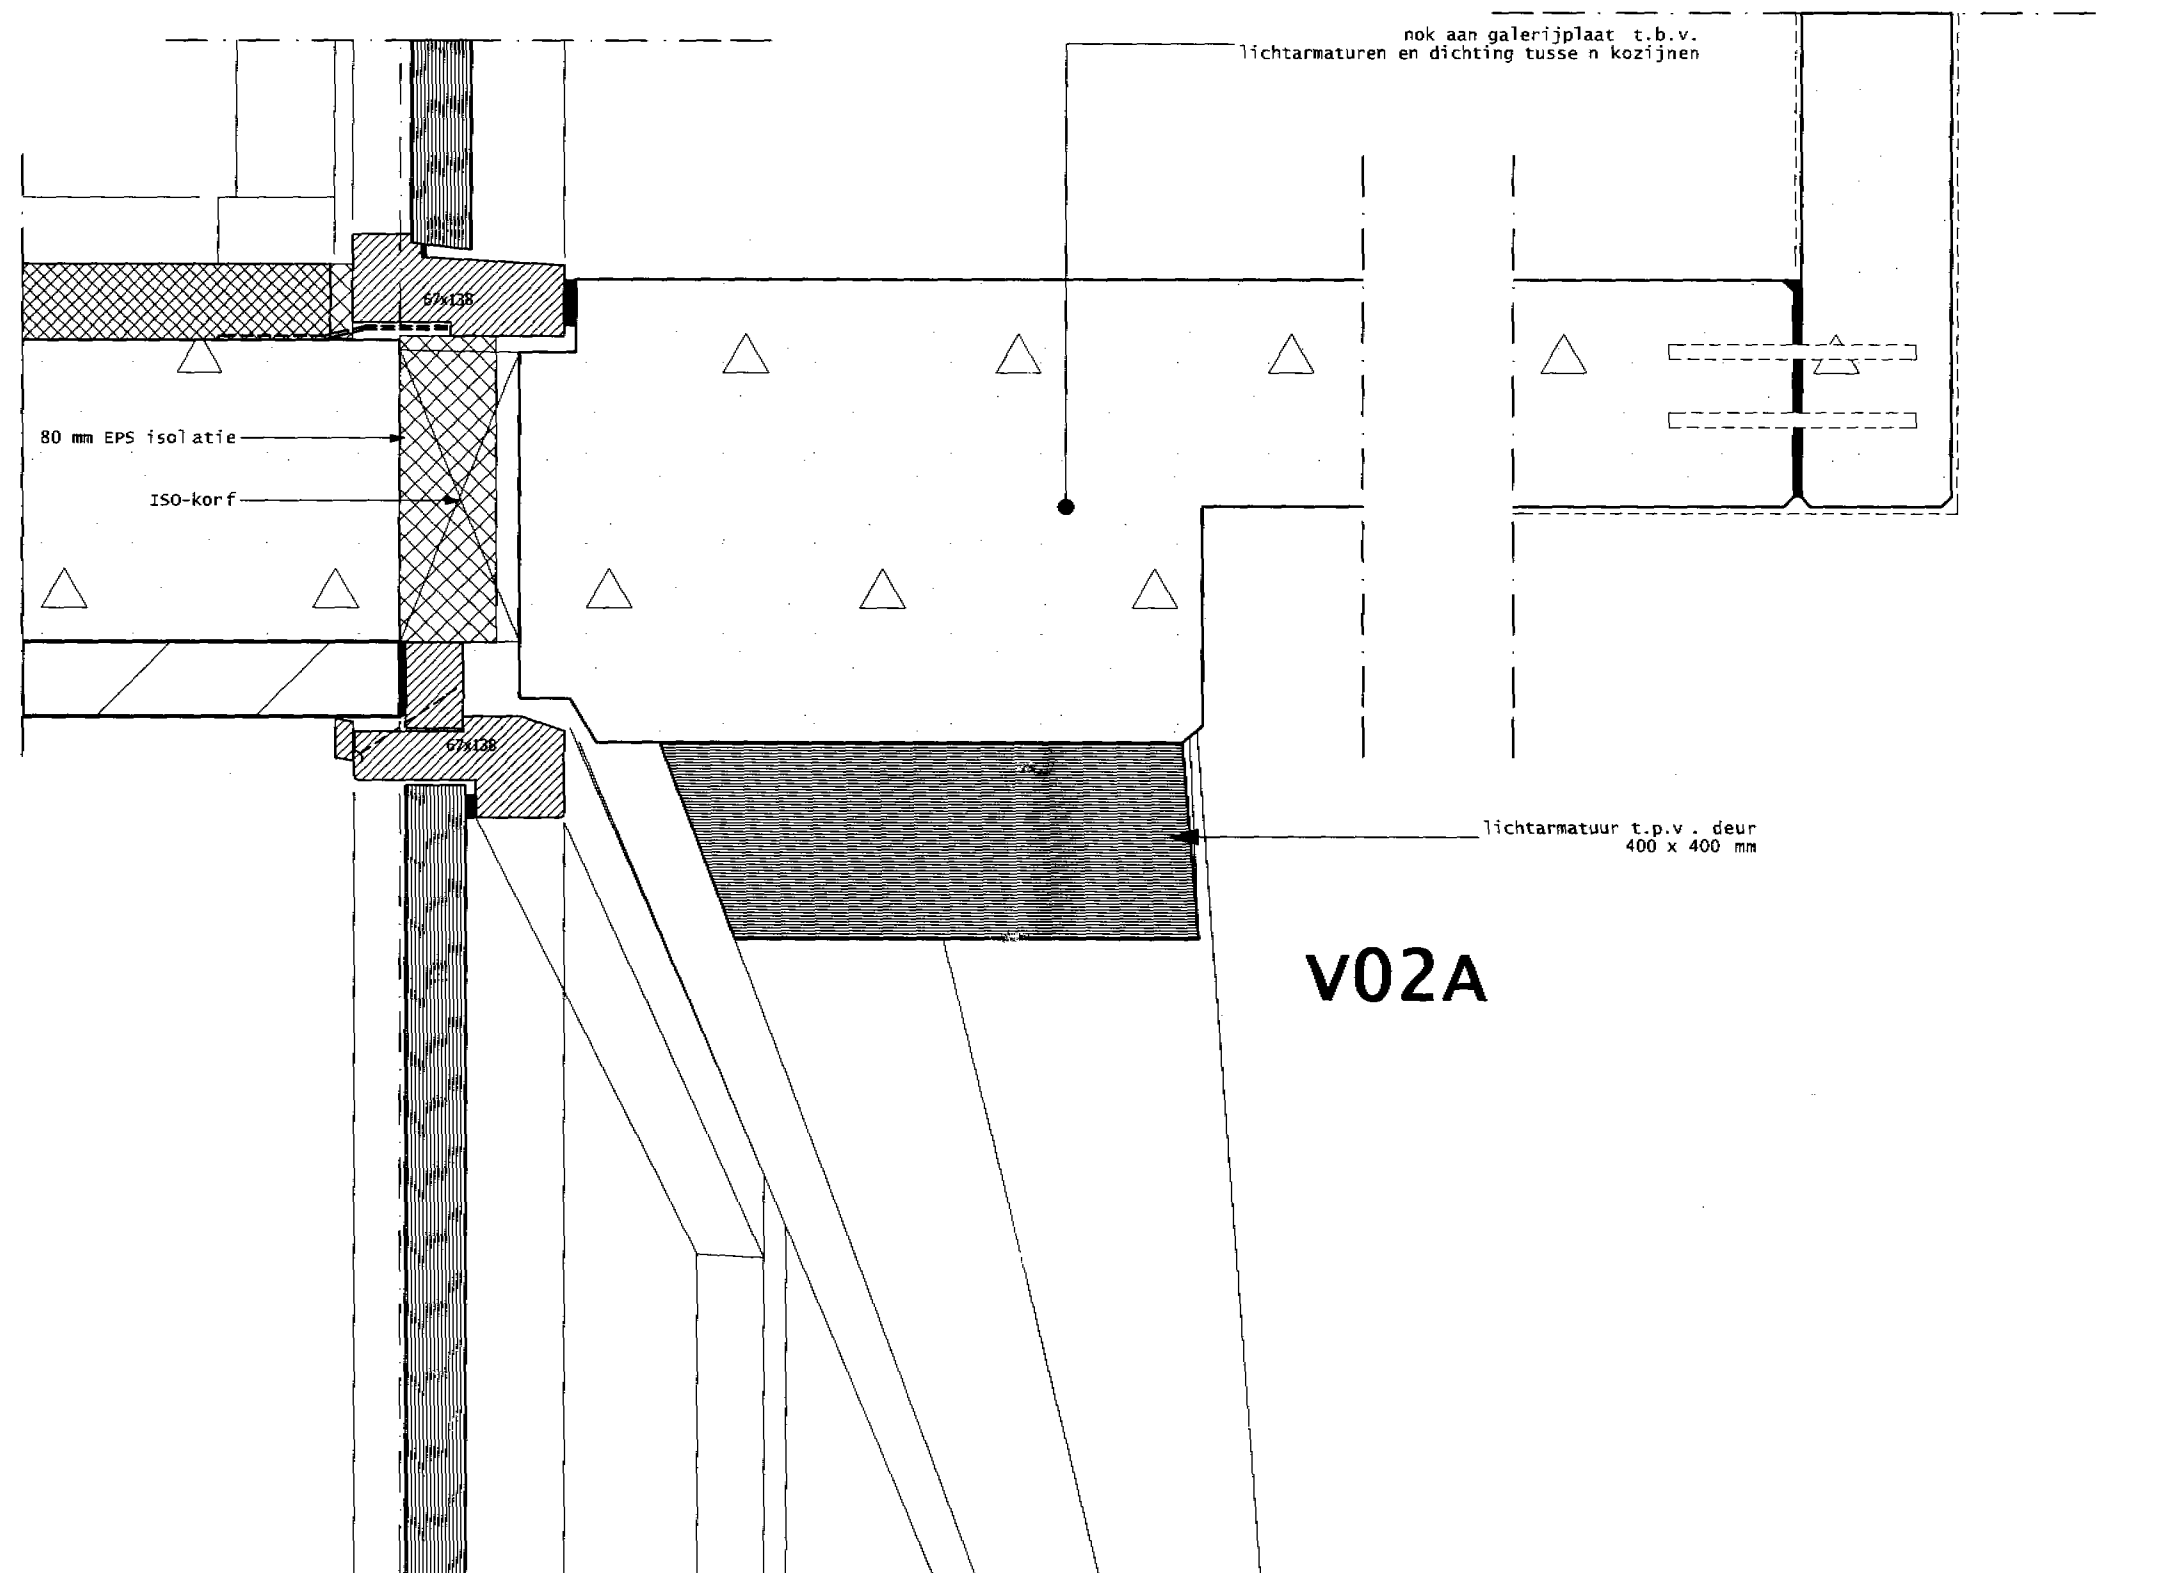


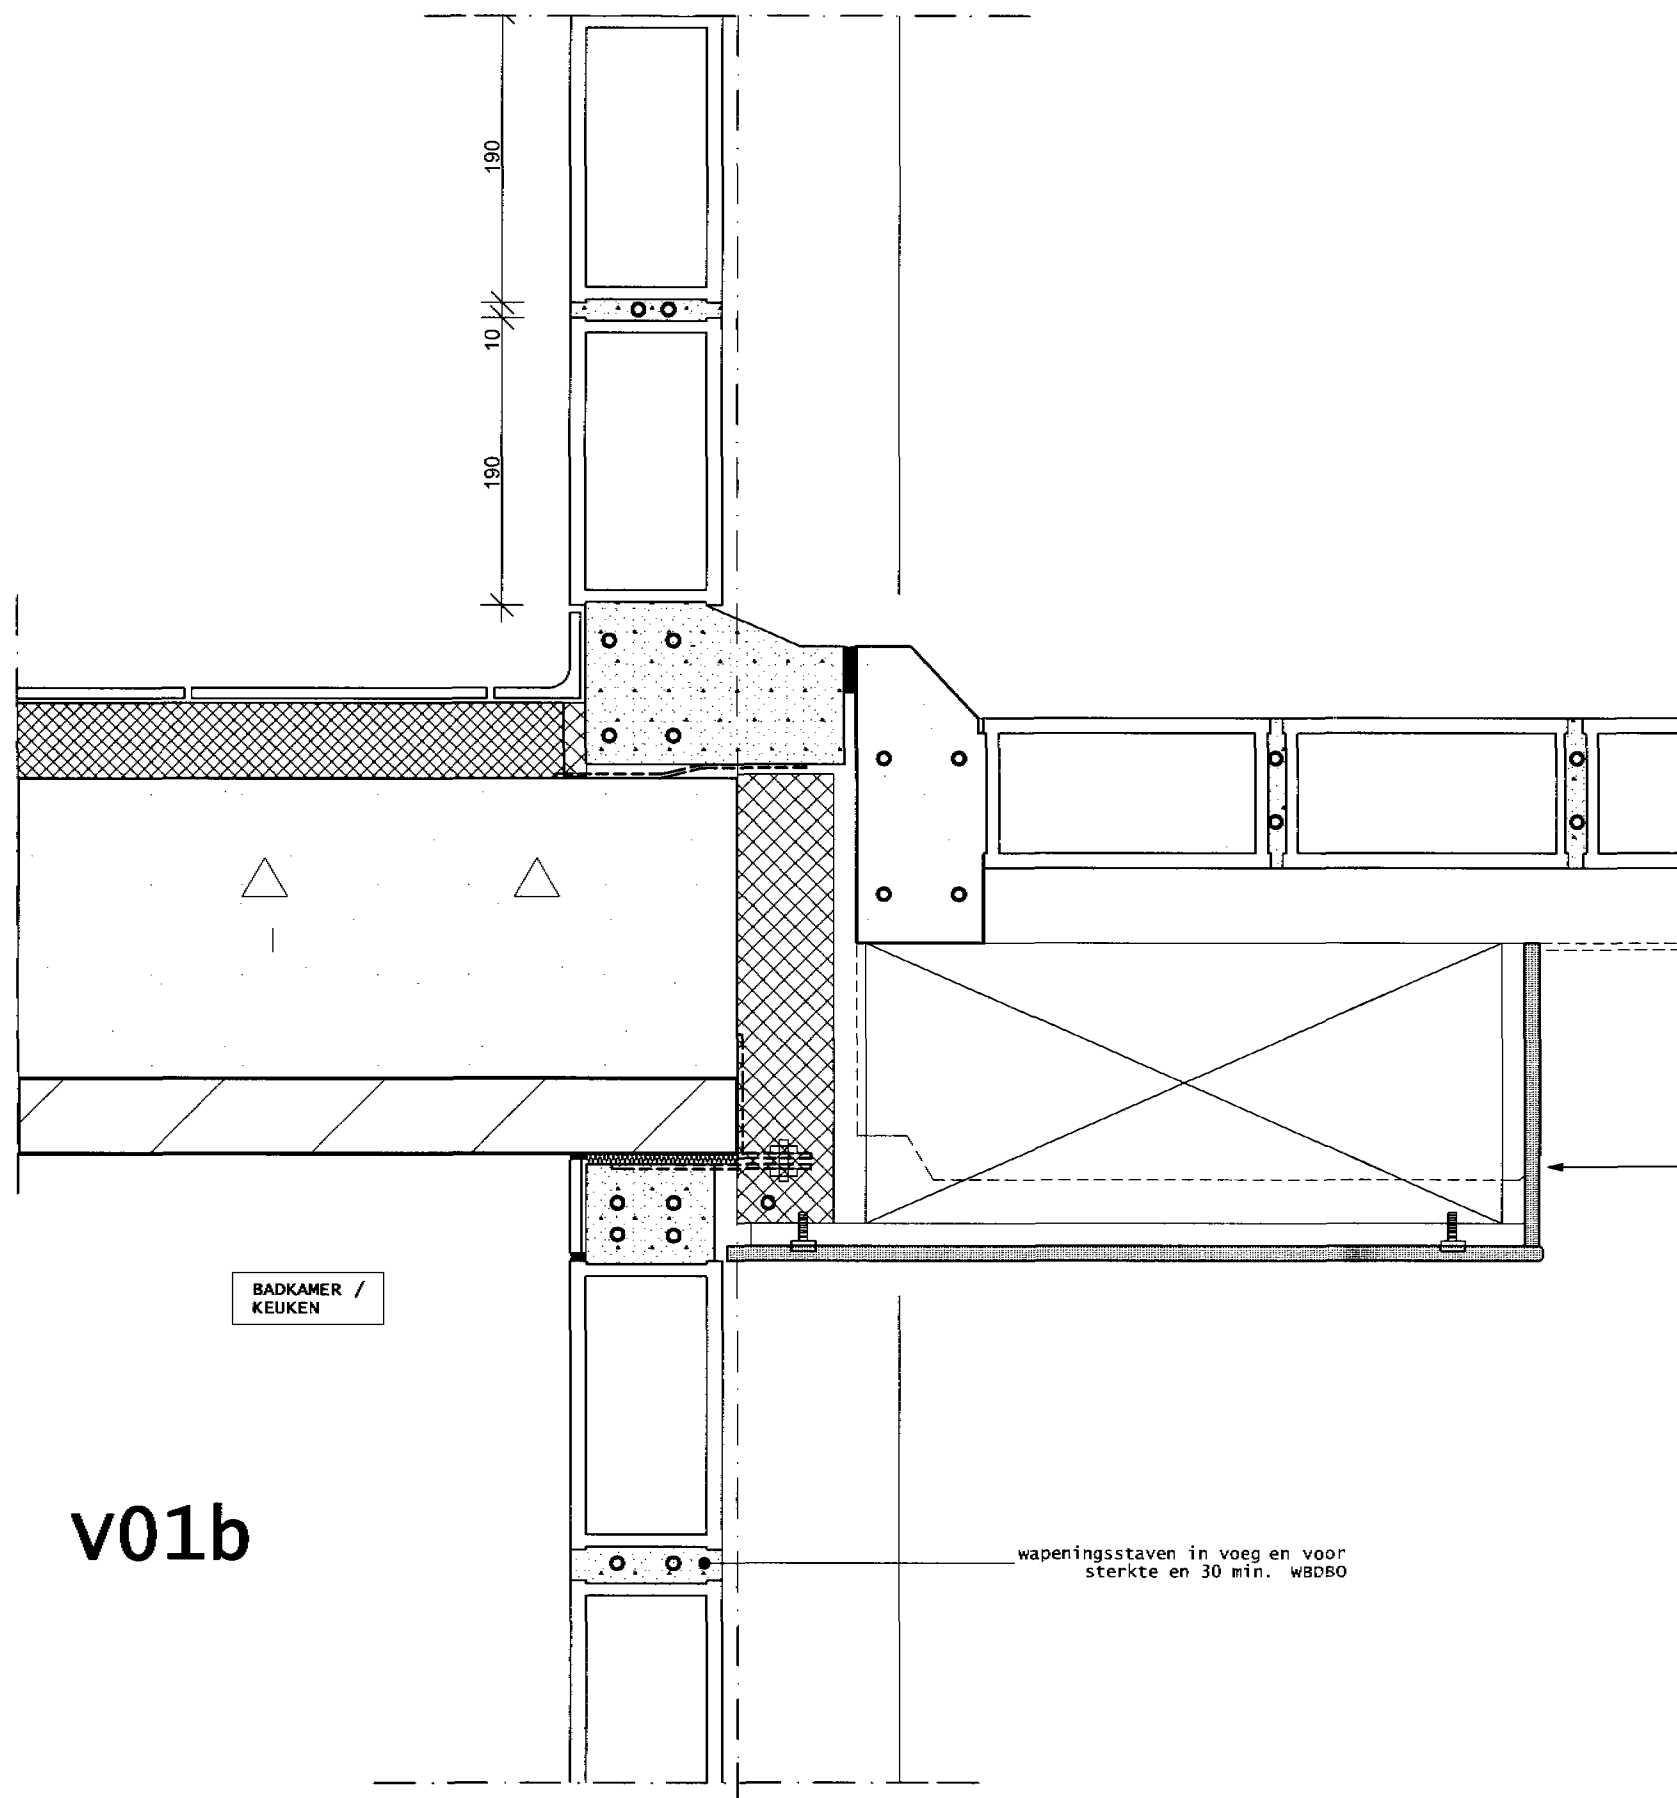



v01b

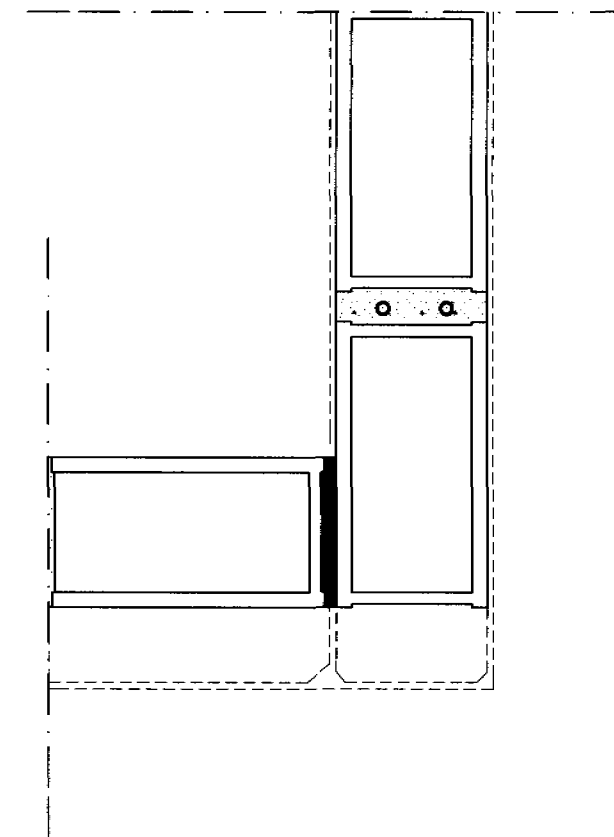


v02b

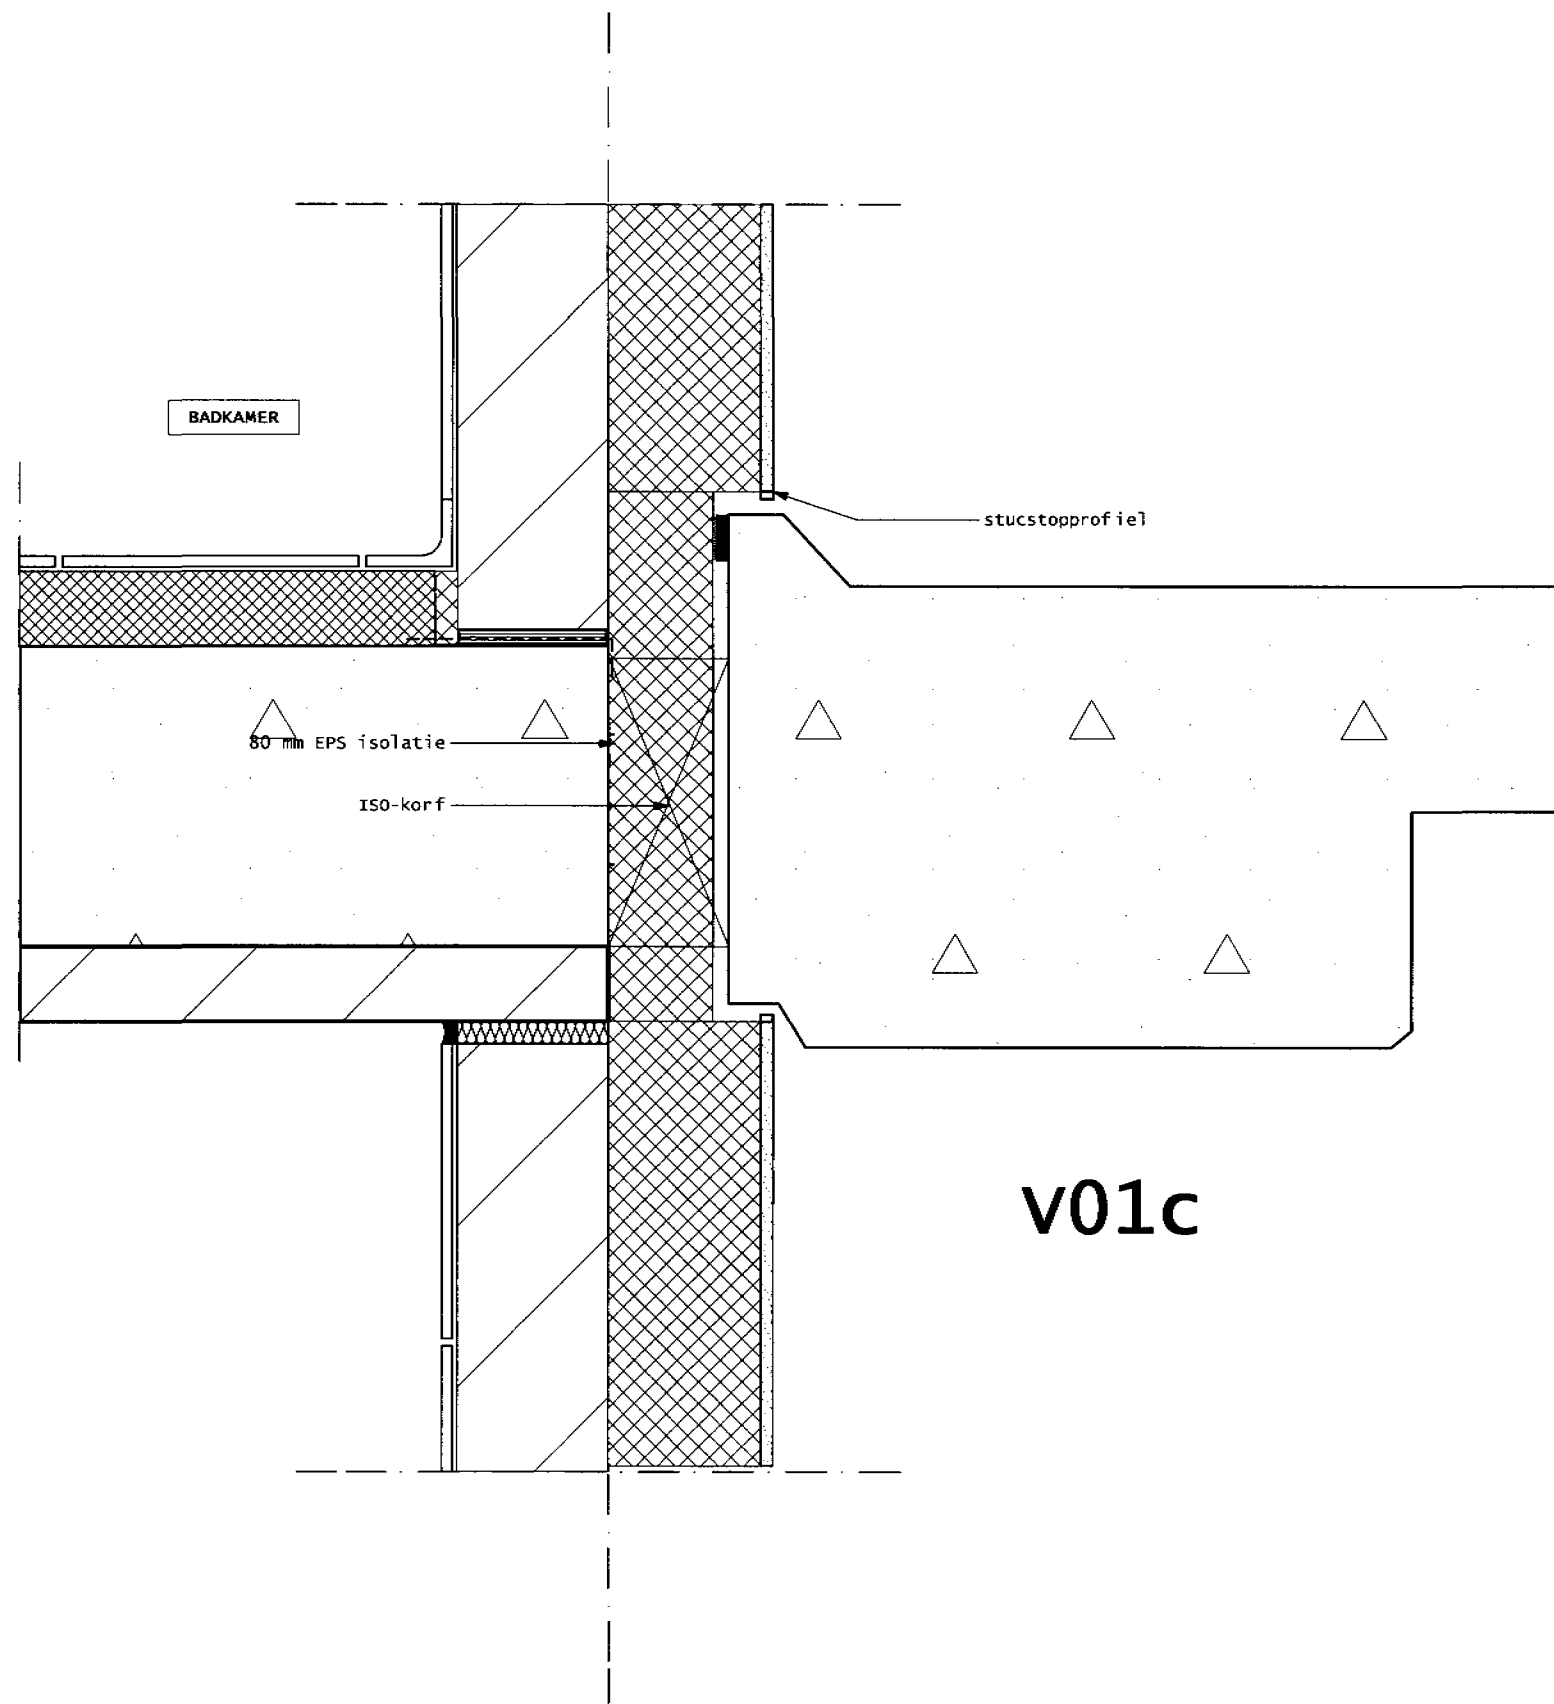

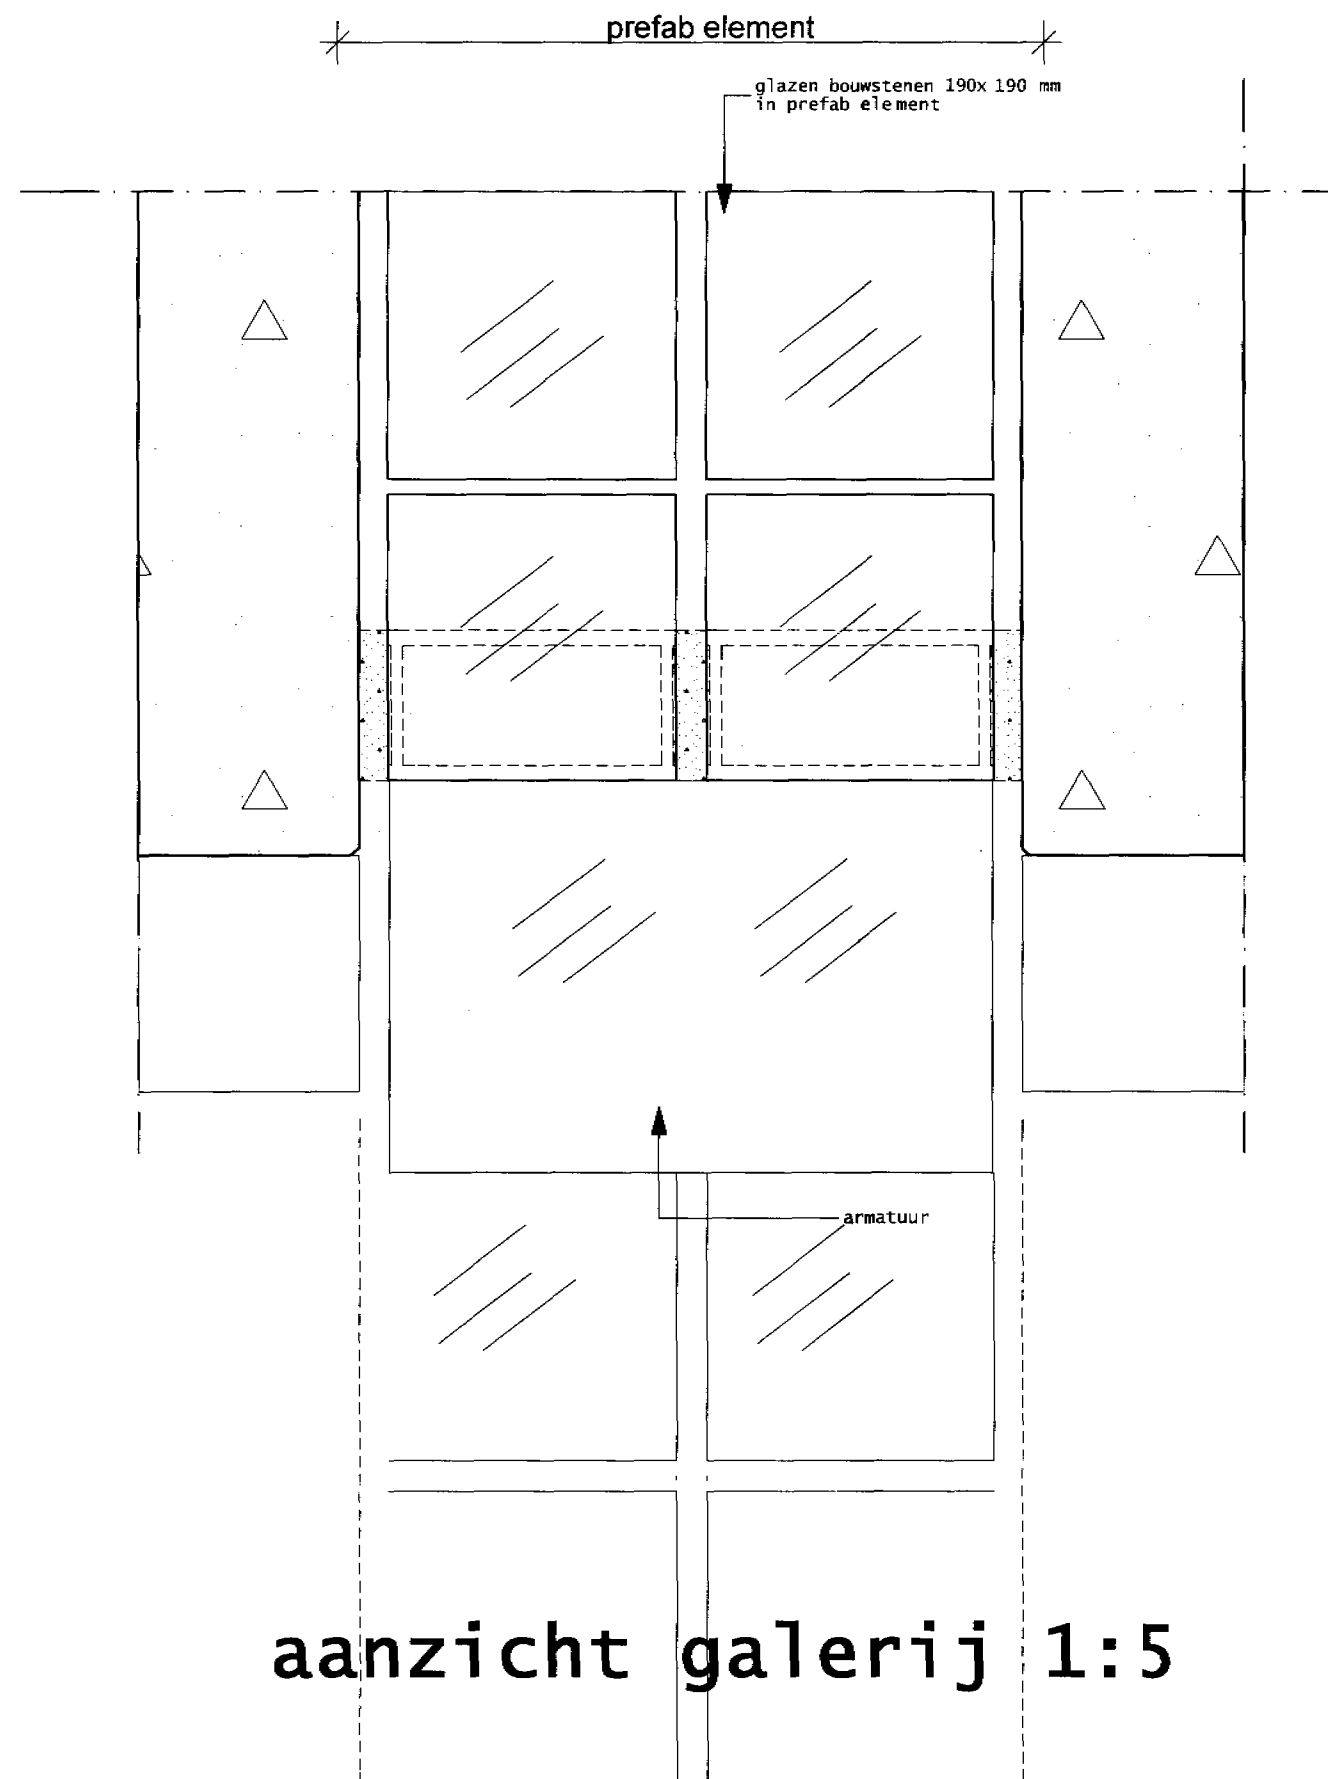


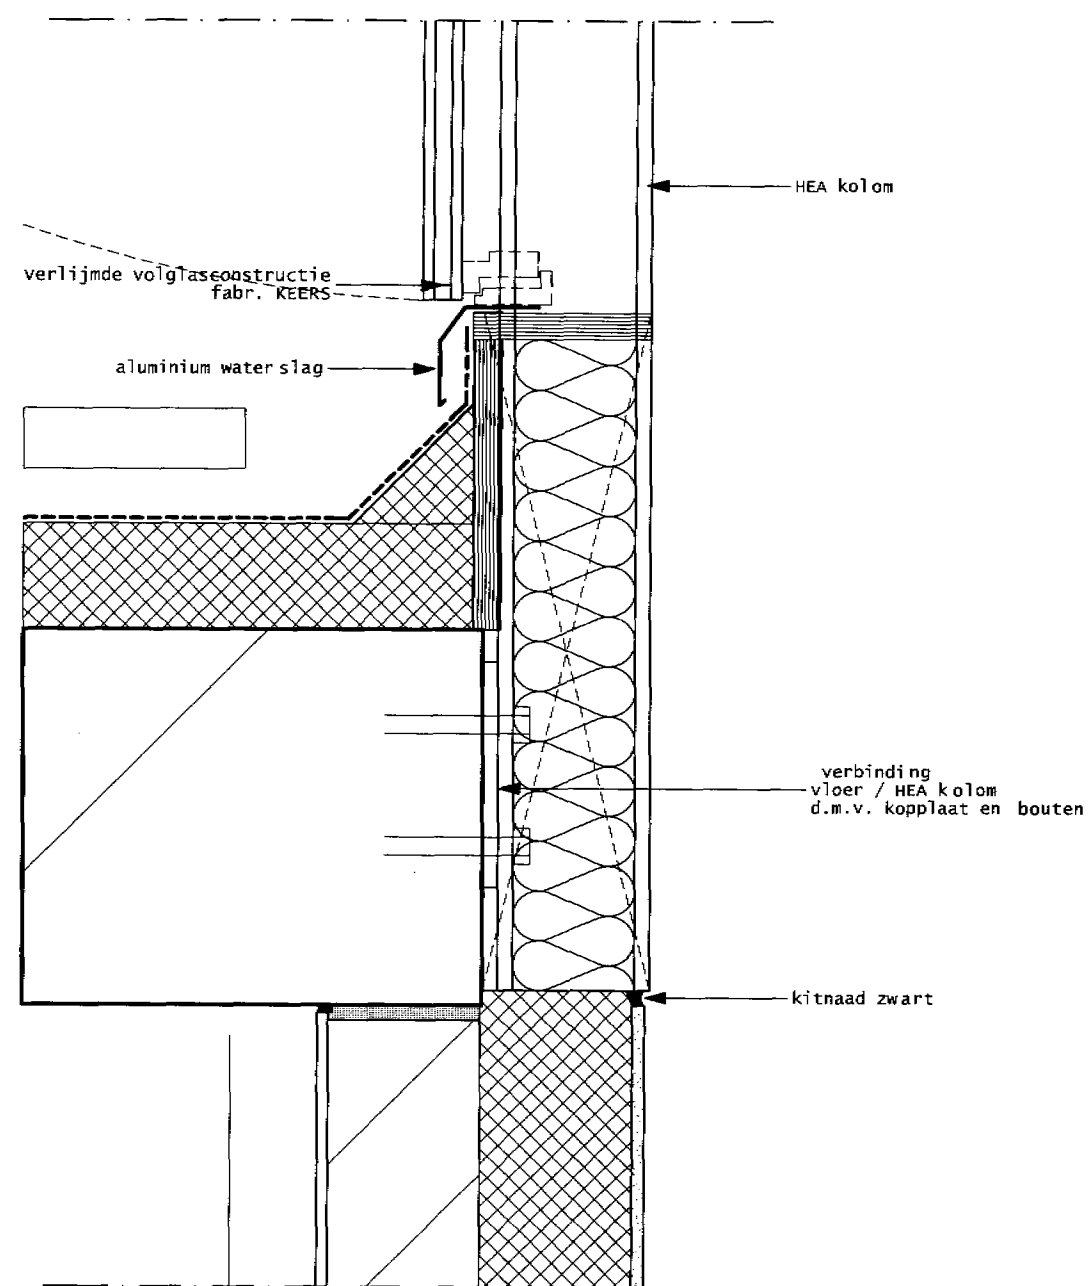


v04a t.p.v. kolom

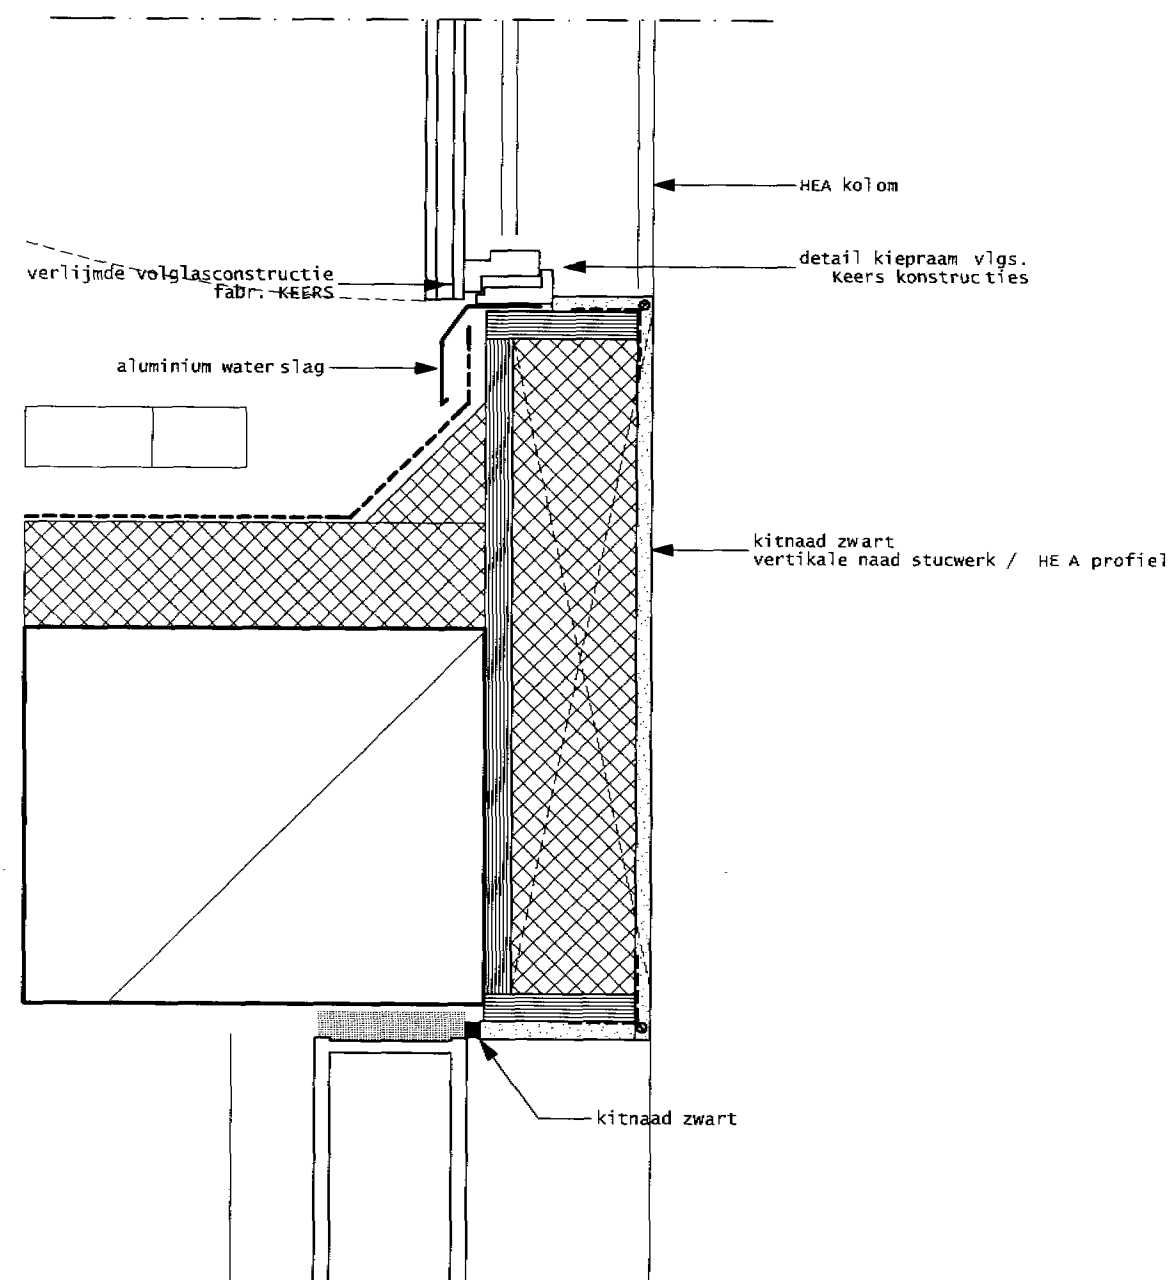

v04b t.p.v.
glazen bouwstenen

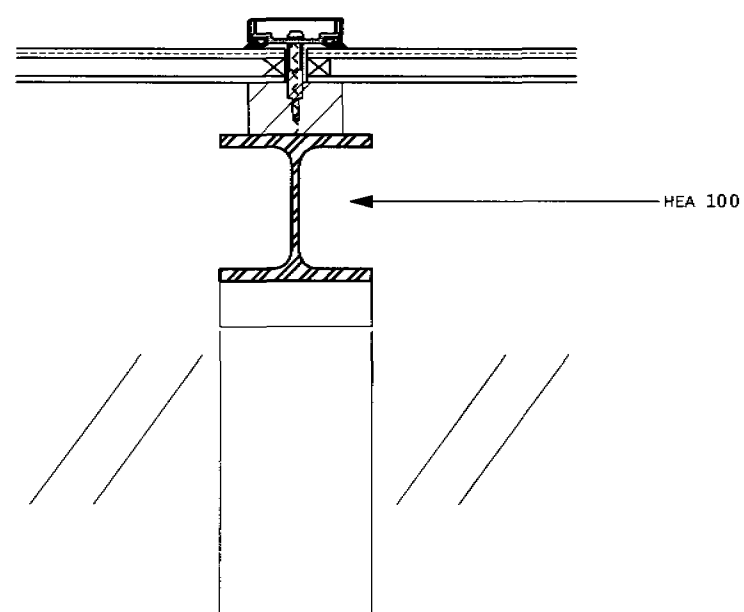

v07

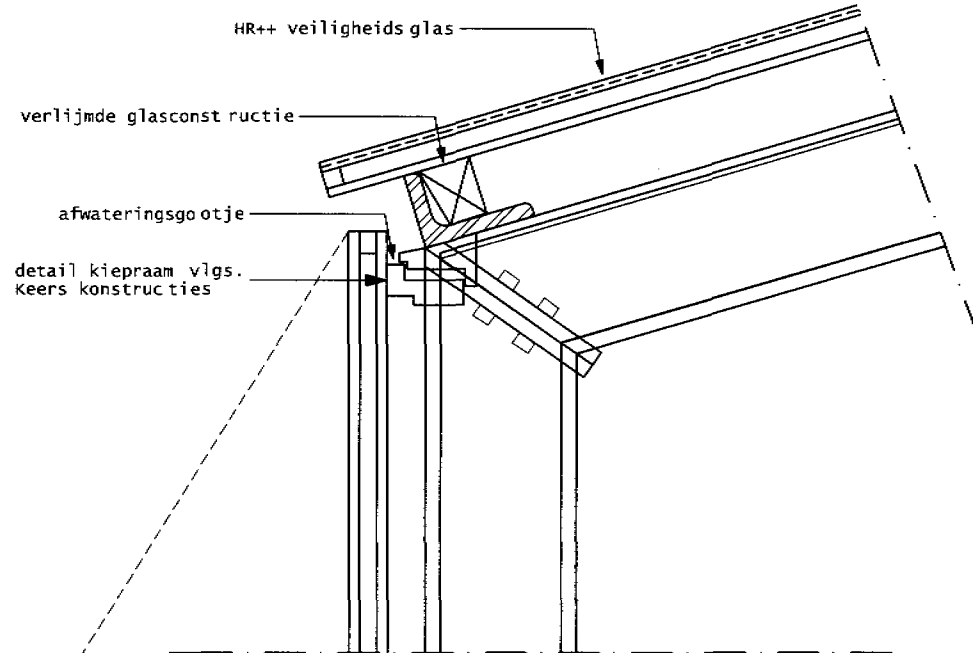

v05

glad pleisterwerk, wit


aluminium water slag

constructieve koppeling
i.v.m. stabiliteit betondek

glad pleisterwerk, wit

v06

250

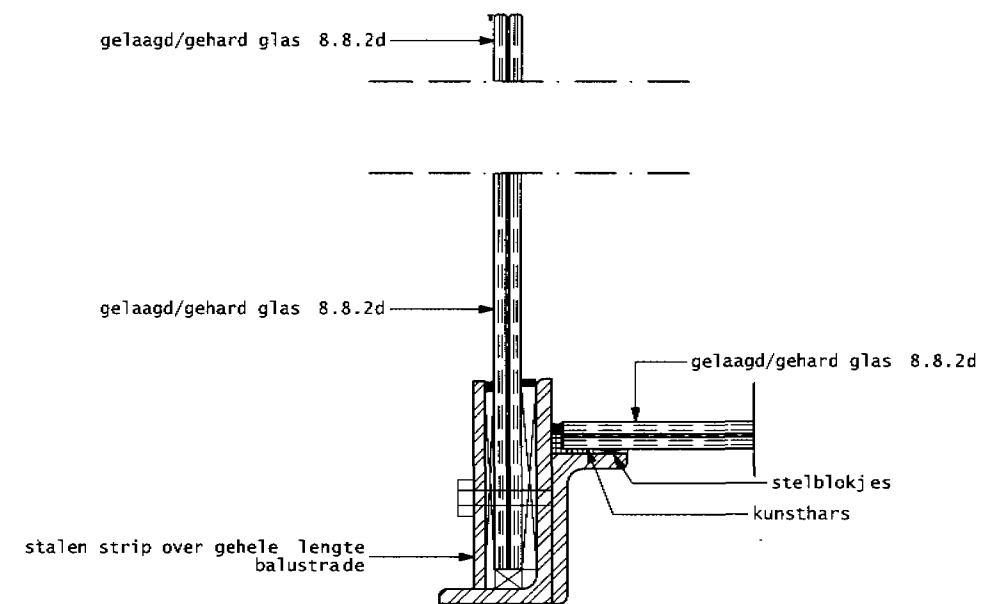

v07

hoeklijn aan galerij en bor des trap



aanzicht balustrade