binnenplaats vanaf op het fort

binnenplaats vanaf op het fort

blik in de waterput

gevels van officiersruimtes

entree van een traverse

corridor

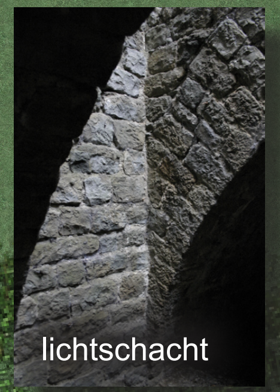
lichtschacht

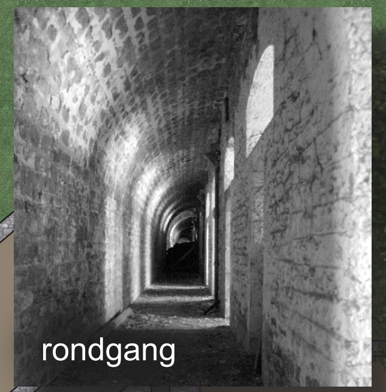
rondgang

opslagetage in centrale hal

binnenzijde traverse

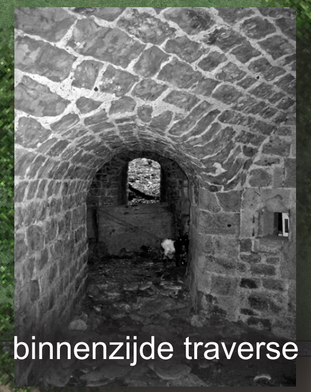
binnenzijde traverse

binnenplaats

gevel van manschappenruimte vanaf binnen

gevel van manschappenruimte

meerdere etages in centrale hal

gevel officiersruimte vanaf binnen

officiersruimte frontaal

gevels van officiersruimtes

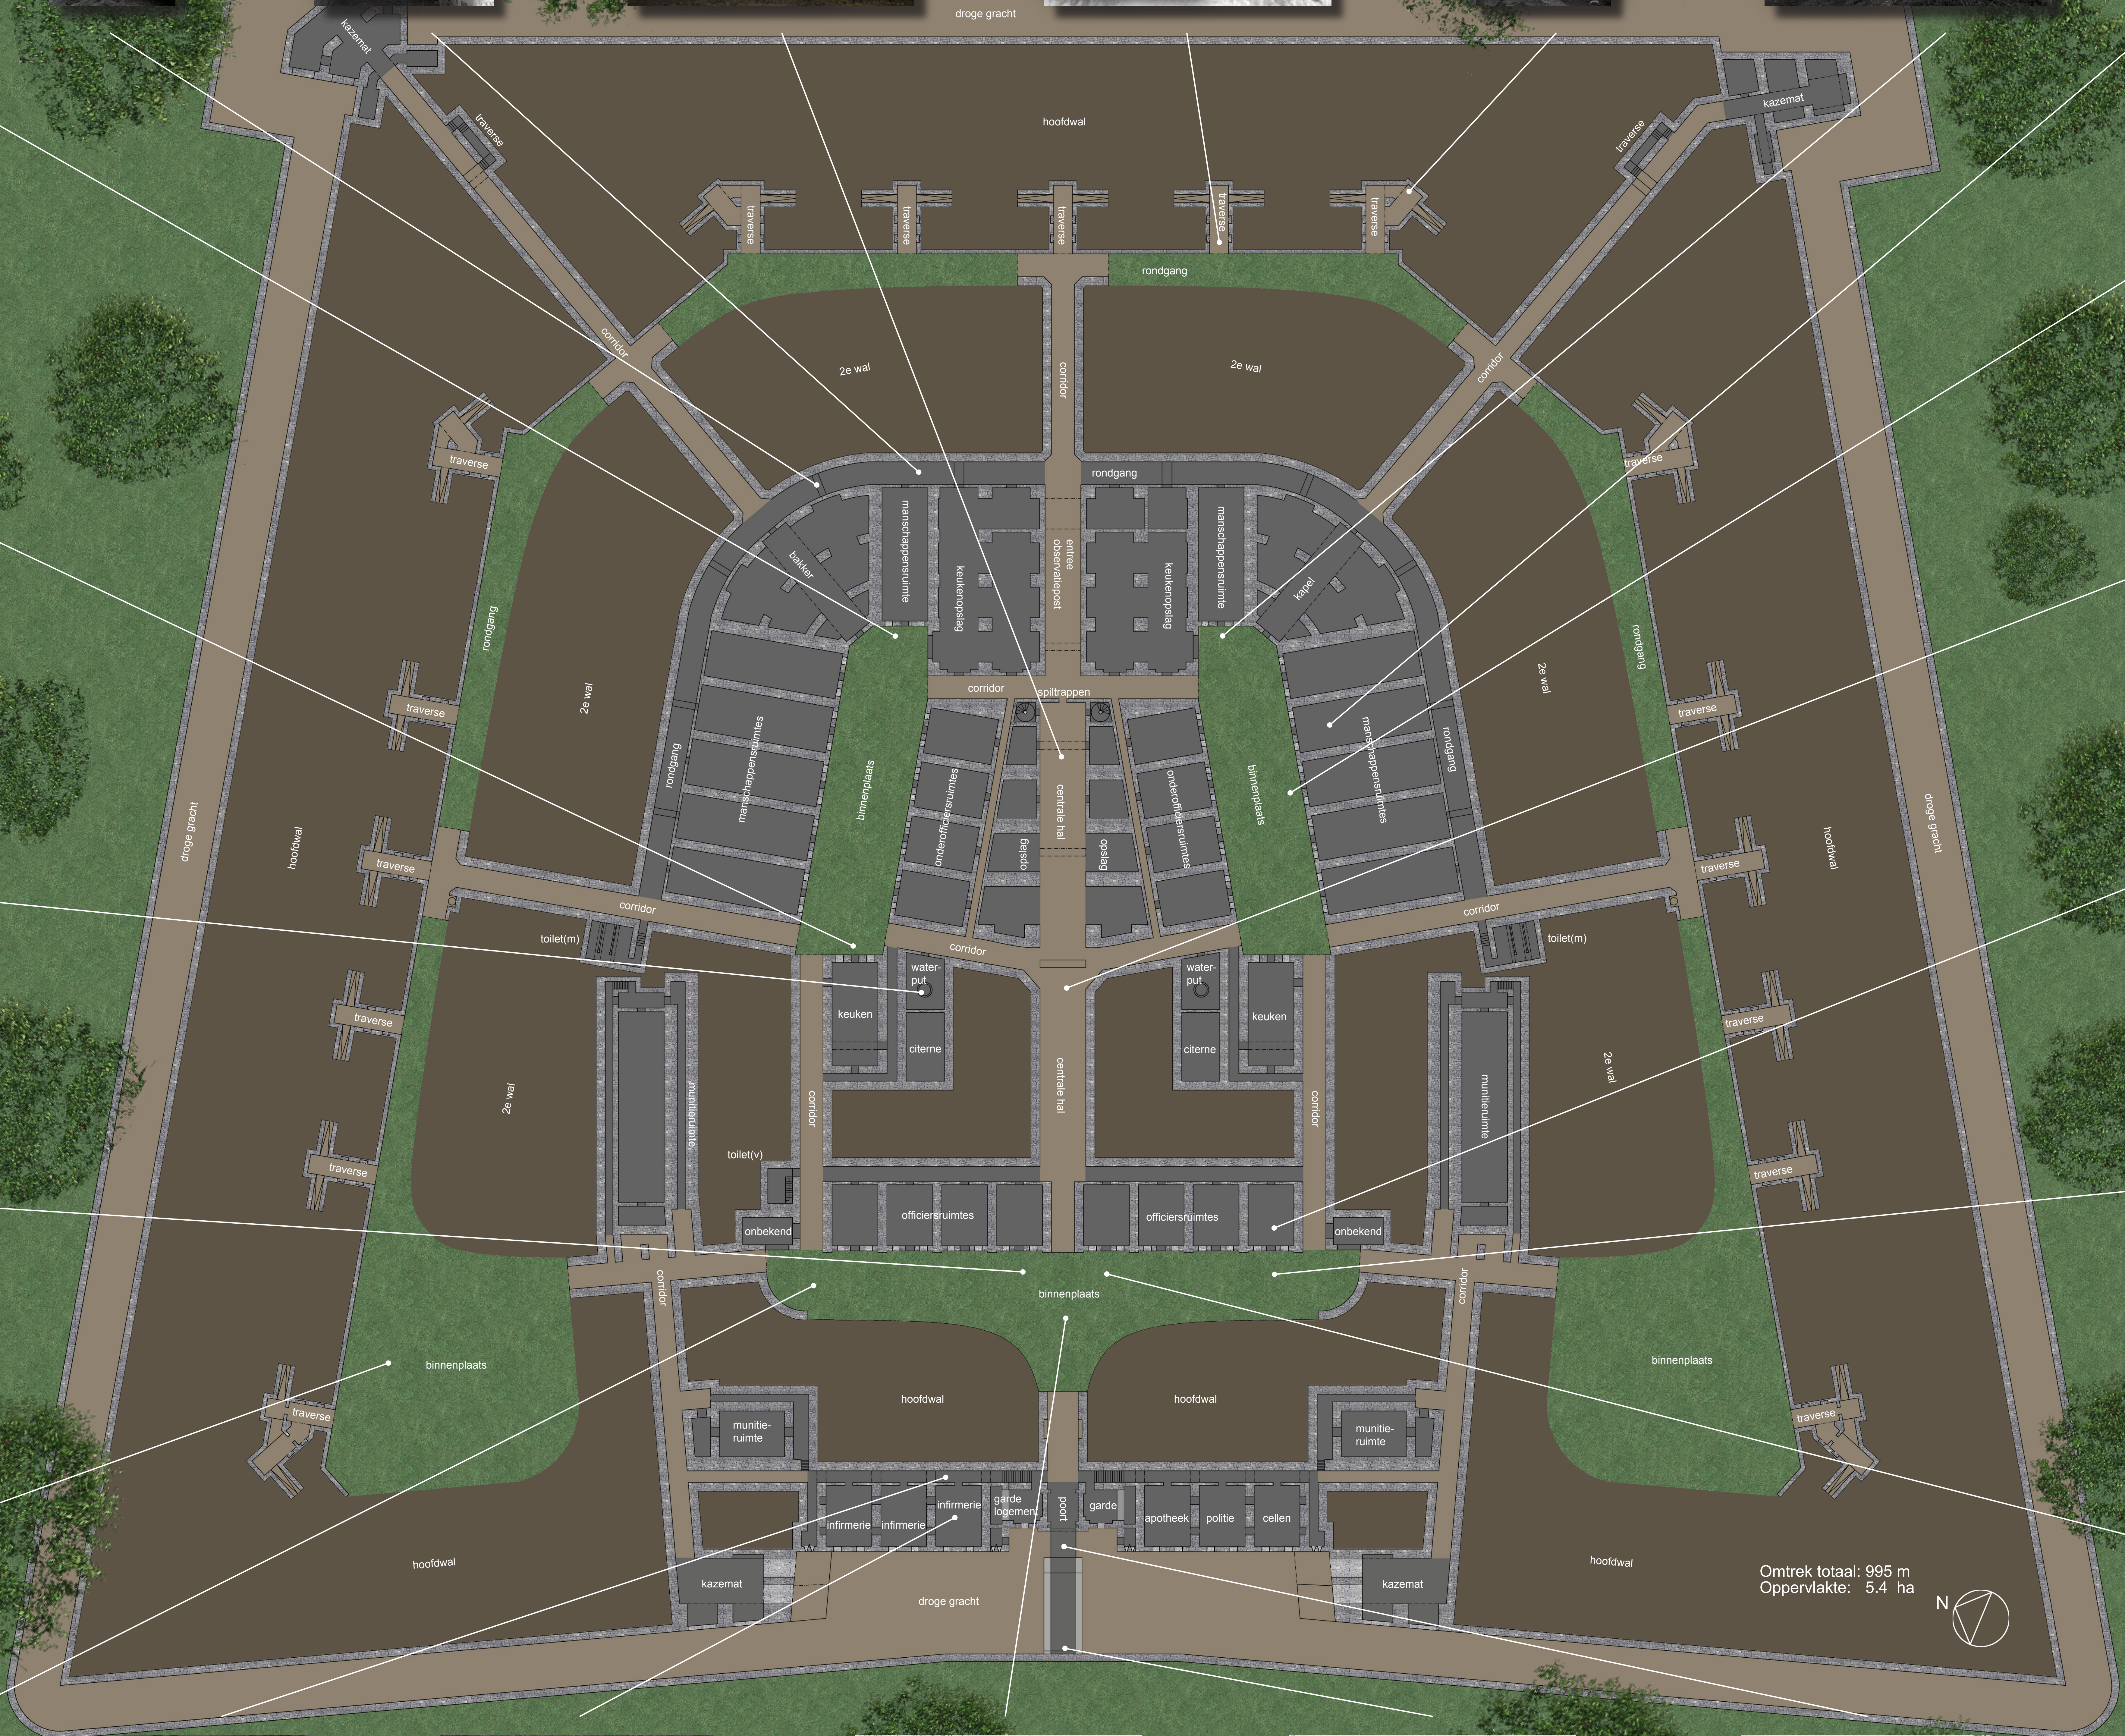
droge gracht
kazemat
traverse
hoofdwal
rondgang
corridor
2e wal
bakker
manschappensruimte
keukenopslag
entree observatiepost
kapel
corridor
spiltrappen
manschappensruimtes
binnenplaats
onderofficiersruimtes
centrale hal
opslag
toilet(m)
water-put
keuken
citerne
munitieruimte
toilet(v)
onbekend
officiersruimtes
munitie-ruimte
infirmerie
garde logement
poort
garde
apotheek
politie
cellen
N

Omtrek totaal: 995 m
Oppervlakte: 5.4 ha

hal richting poort

infirmerie

poort vanaf binnenplaats

aanzicht poort vanaf buiten het fort

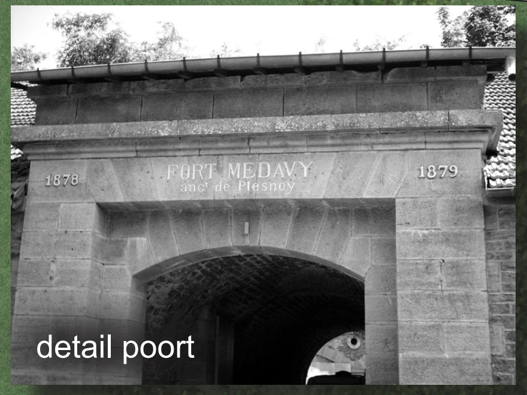
1878
FORT MEDAVY
anc' de Plesnoy
1879
detail poort

Bijlage 3

Plattegrond huidige situatie met impressiefoto`s

Fort Medavy anc`t de Plesnoy

15-05-2006

schaal 1:500

0 5 10 15 20 25 30 35 40 45 50 METER

afstudeeropdracht Harro Rijneke, juni 2006